


Żabiniec Vita.

nr A.055

Powierzchnia **53,18 m²** Parter

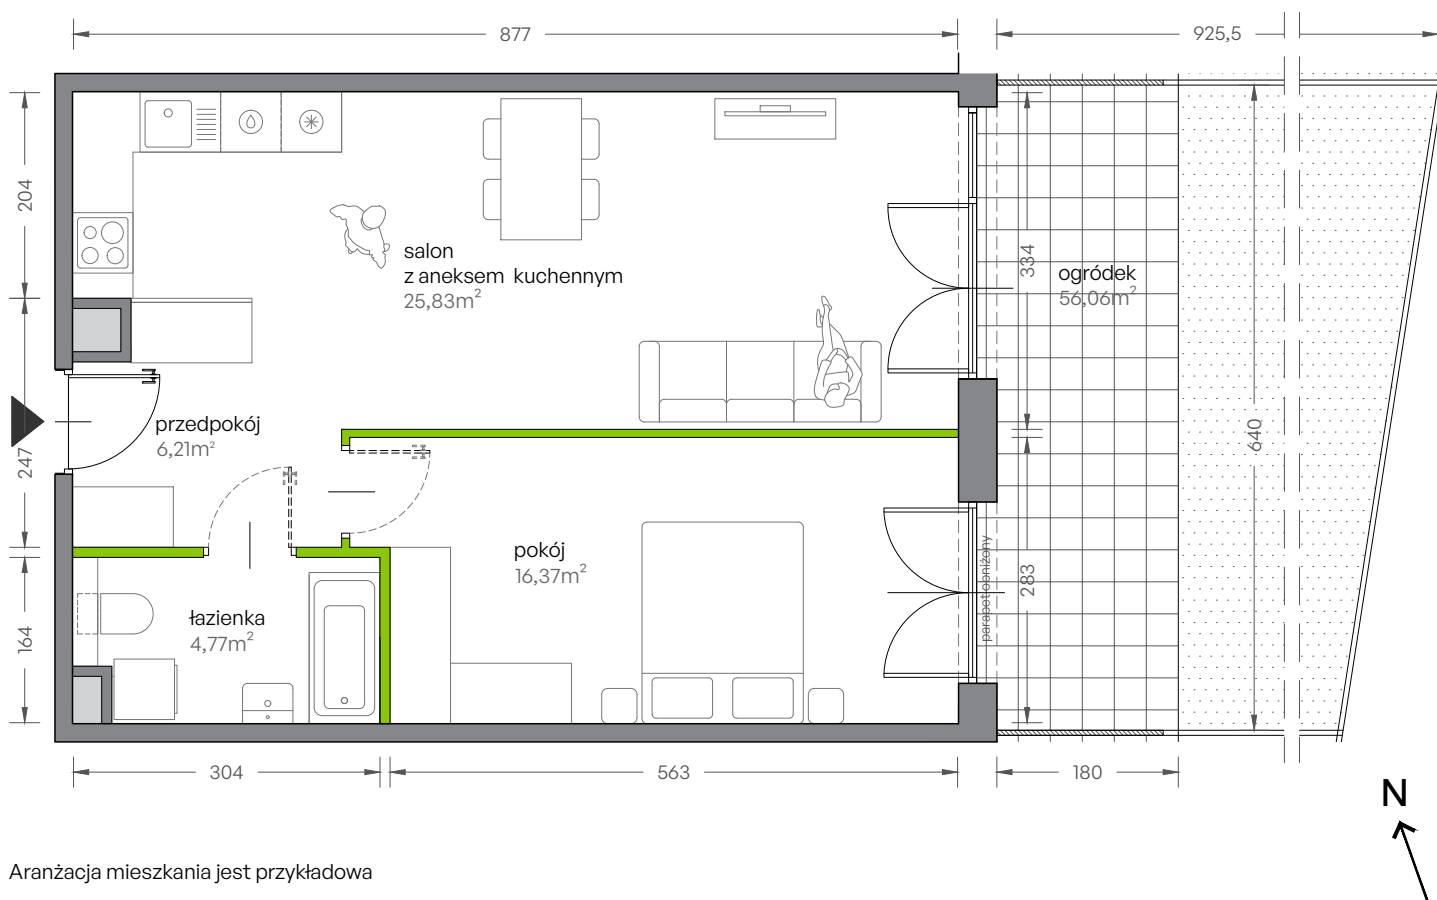


Aranżacja mieszkania jest przykładowa

Powierzchnia **użytkowa**

Rzut kondygnacji **Parter**

Plan zagospodarowania

pokój dzienny z aneksem kuchennym	25,83m ²
pokój	16,37m ²
łazienka	4,77m ²
przedpokój	6,21m ²
Razem	53,18m²
+ogródek	56,06m ²

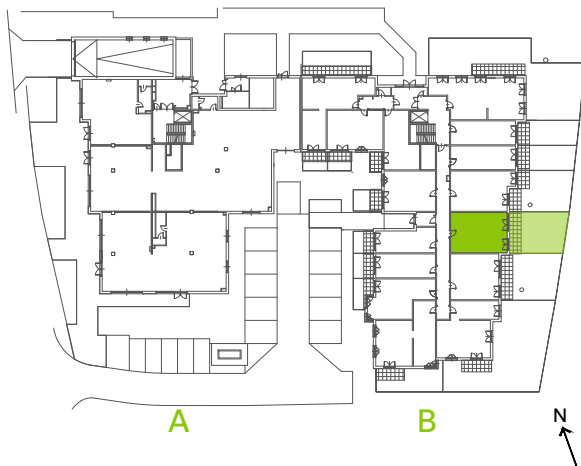

U nas nigdy nie płacisz za powierzchnię pod ścianami działowymi!

Powierzchnia użytkowa obliczana wg PN-ISO 9836:1997

DEVELIA

Biuro sprzedaży
ul. Grzegorzewska 79C, Kraków

Tel. 12 350 57 27
krakow@develia.pl

www.develia.pl