




ul. Zabłocińska 17/2
01-697 Warszawa
modernbau.pl

LOKALIZACJA MIESZKANIA W BUDYNKU

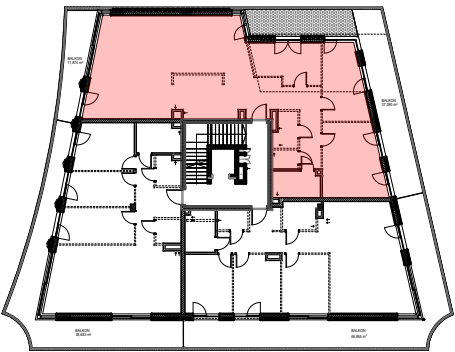


NUMER MIESZKANIA:
5


KONDYGNACJA:
2

POWIERZCHNIA UŻYTKOWA:
142,76m²

WYSOKOŚĆ NETTO:
3 m

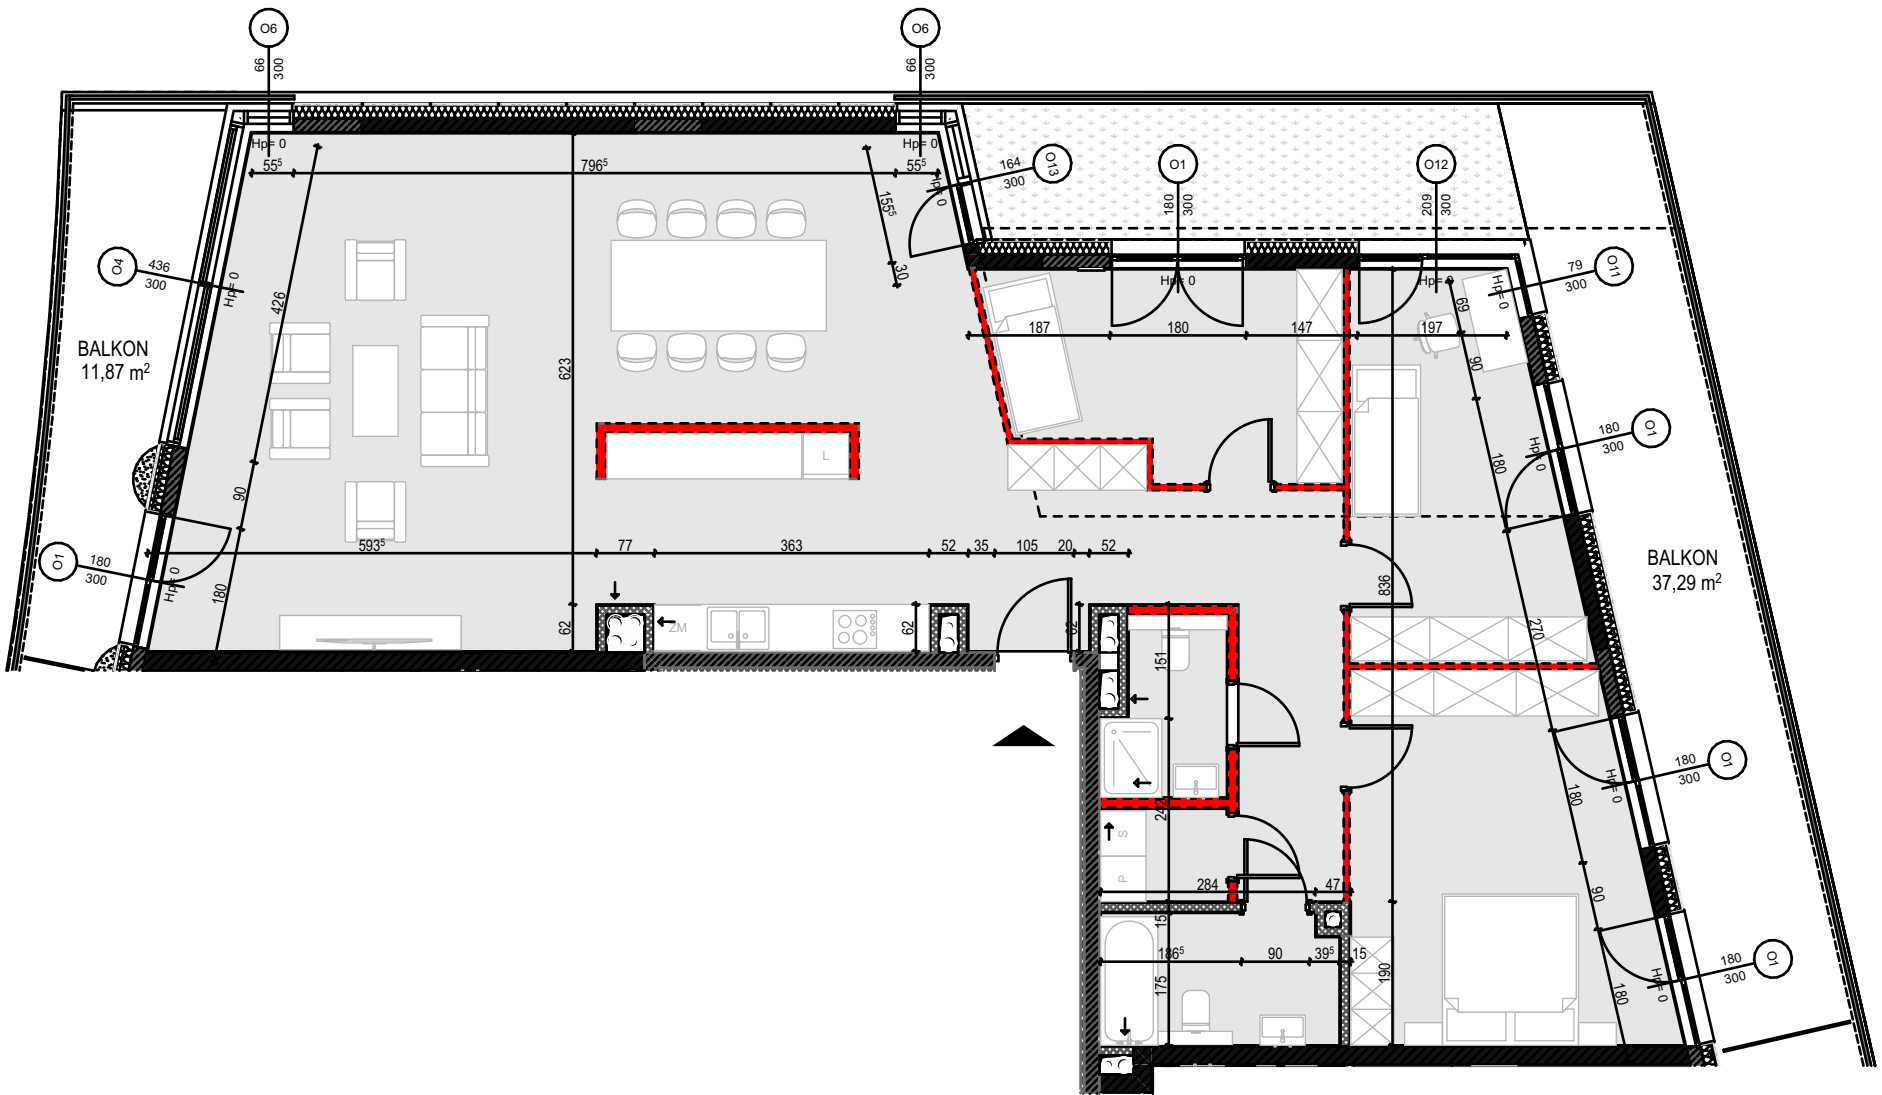

- ŚCIANY NIEROZBIERALNE
- ŚCIANY DZIAŁOWE
- ŚCIANY DZIAŁOWE - PROPOZYCJA ARANŻACJI
- SZEROKOŚĆ OKNA
- WYSOKOŚĆ OKNA
- WYSOKOŚĆ PARAPETU

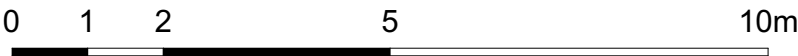

Powierzchnia użytkowa lokalu jest określona na podstawie Rozporządzenia Ministra Rozwoju z dnia 11 września 2020r. w sprawie szczegółowego zakresu i formy projektu budowlanego (Dz. U. 2020 poz. 1609) zgodnie z zasadami zawartymi w Polskiej Normie PN-ISO 9836:2015-12, tj. powierzchnia użytkowa lokalu obliczana jest w metrach kwadratowych z dokładnością do dwóch miejsc po przecinku, dla wymiarów lokalu w stanie wykończonym na poziomie podłogi, nie licząc listew przypodłogowych, progów itp. Do powierzchni użytkowej lokalu nie wlicza się powierzchni ścianek działowych. Mogą wystąpić niewielkie różnice wymiarów i usytuowania elementów powstałe w trakcie realizacji prac budowlanych. Przedstawiona aranżacja lokalu wykonana jest wyłącznie na potrzeby jego prezentacji w formie wykończeniowej i umeblowanej i nie stanowi przedmiotu zobowiązania Sprzedającego. W lokalu należy zachować aneks kuchenny i minimum jedną łazienkę.

BALKON	11,87 m ²
BALKON	37,29 m ²