

Budowa dziesięciu budynków mieszkalnych jednorodzinnych dwulokalowych (6x typ A i 4x typ B)

HSD Inwestycje Siemienowicza sp. z o.o. ul. Mała 18, 25-012 Kielce www.hsd-inwestycje.pl
 biuro sprzedaży: ul. Limanowskiego 3, 30-551 Kraków tel.791-426-000 795-785-000 (12) 626 68-85

Sowia

budynek nr lokalu piętro
G _ I _ 0+1

powierzchnia lokalu w przedstawionej aranżacji **107,20m²**

00 klatka schodowa wspólna 4,87m²
 00a klatka schodowa wspólna 7,79m²



poziom dolny lokalu

01 przedpokój 8,10m²
 02 kuchnia z jadalnią 15,51m²
 03 toaleta 2,22m²
 04 salon 22,72m²
 05 komunikacja 2,89m²
 06 garderoba 3,21m²

poziom górny lokalu

07 komunikacja 8,65m²
 08 sypialnia 14,00m²
 09 łazienka 5,97m²
 10 pokój 13,85m²
 11 pokój 9,98m²

balkon ~1,87m²
 ogródki łącznie (~20+41) ~61,0m²

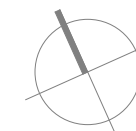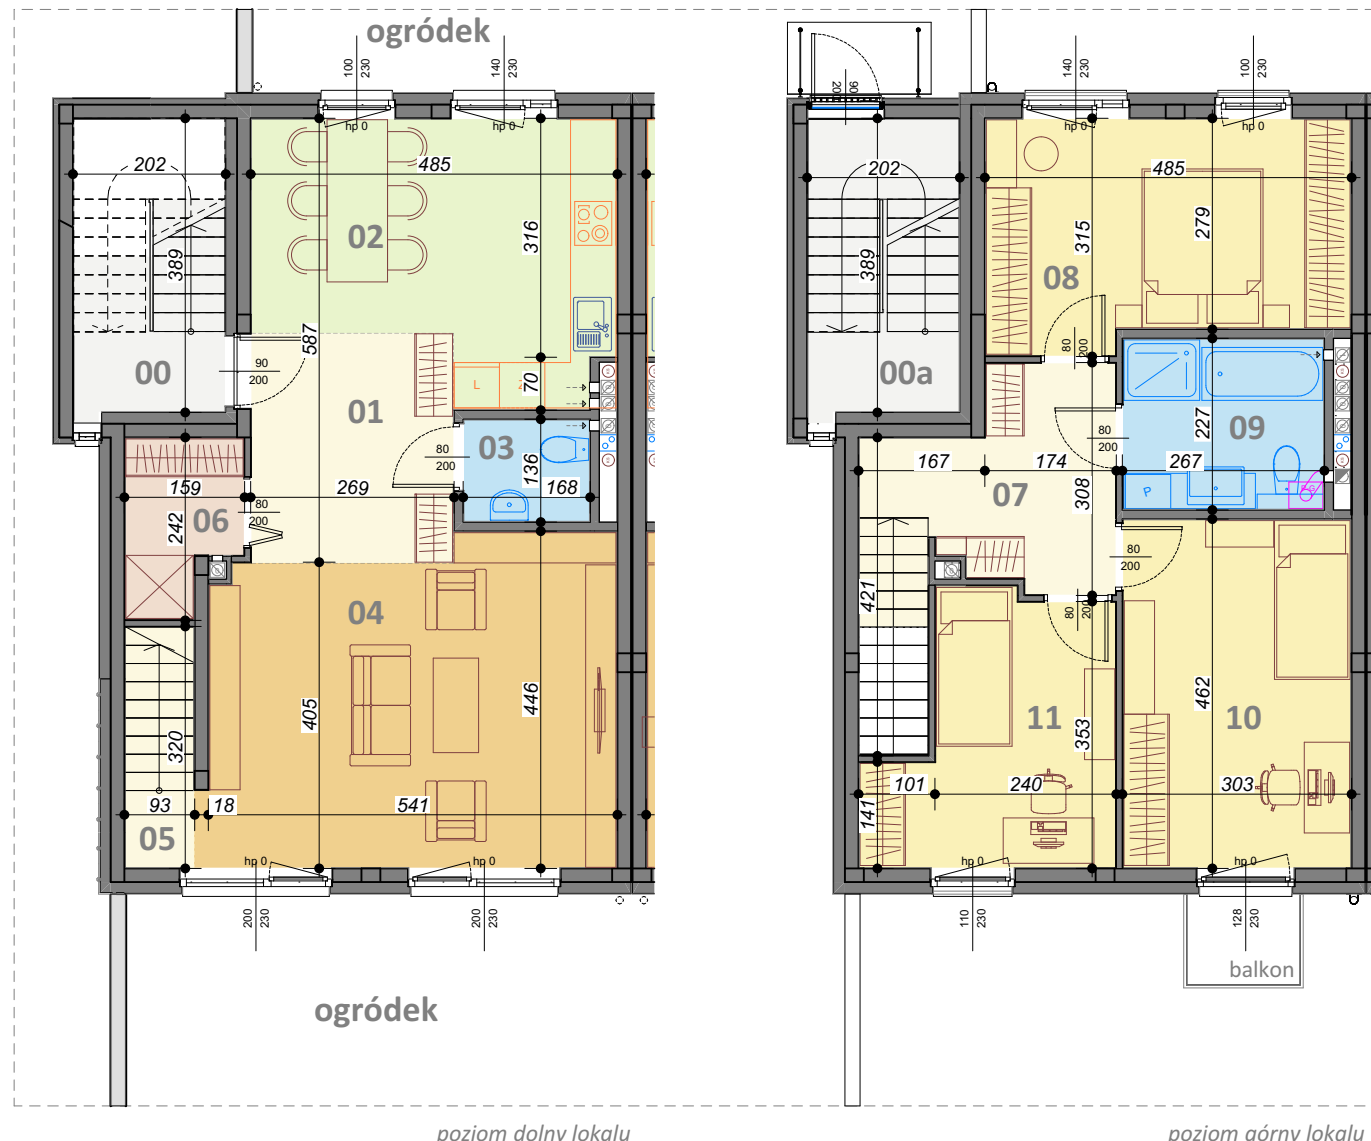

skala 1:100

UWAGA: Prezentowana informacja nie stanowi oferty handlowej w rozumieniu kodeksu cywilnego. Pokazana aranżacja jest przykładowa. Prezentowane powierzchnie poszczególnych pomieszczeń; układ, rozstaw oraz gabaryty otworów okiennych i drzwiowych, a także rozmieszczenie i wielkości szachtów instalacyjnych mogą ulec zmianie. Powierzchnie pomieszczeń liczone wg normy PN-ISO 9836:2022-07 z uwzględnieniem tynku gr. 1,0cm. Wymiary pomieszczeń podane w świetle murów niewykończonych.