



**Kobi
HOUSE**
by IMPERIAL

KRAKÓW | KOBIERZYŃSKA

MIESZKANIA DLA

wymagających



IMPERIAL
Capital

MIESZKANIE

39

PIĘTRO 4

POWIERZCHNIA UŻYTKOWA 69,44 M²

SALON Z ANEKSEM KUCHENNYM 65,24 M²

ŁAZIENKA 4,20 M²


ANTRESOLA 36,56 M²

POWIERZCHNIA UŻYTKOWA Z ANTRESOLA 106,00 M²

POWIERZCHNIA CAŁKOWITA 107,89 M²

LOGGIA 5,02 M²

TEREN DO WYŁĄCZNEGO KORZYSTANIA

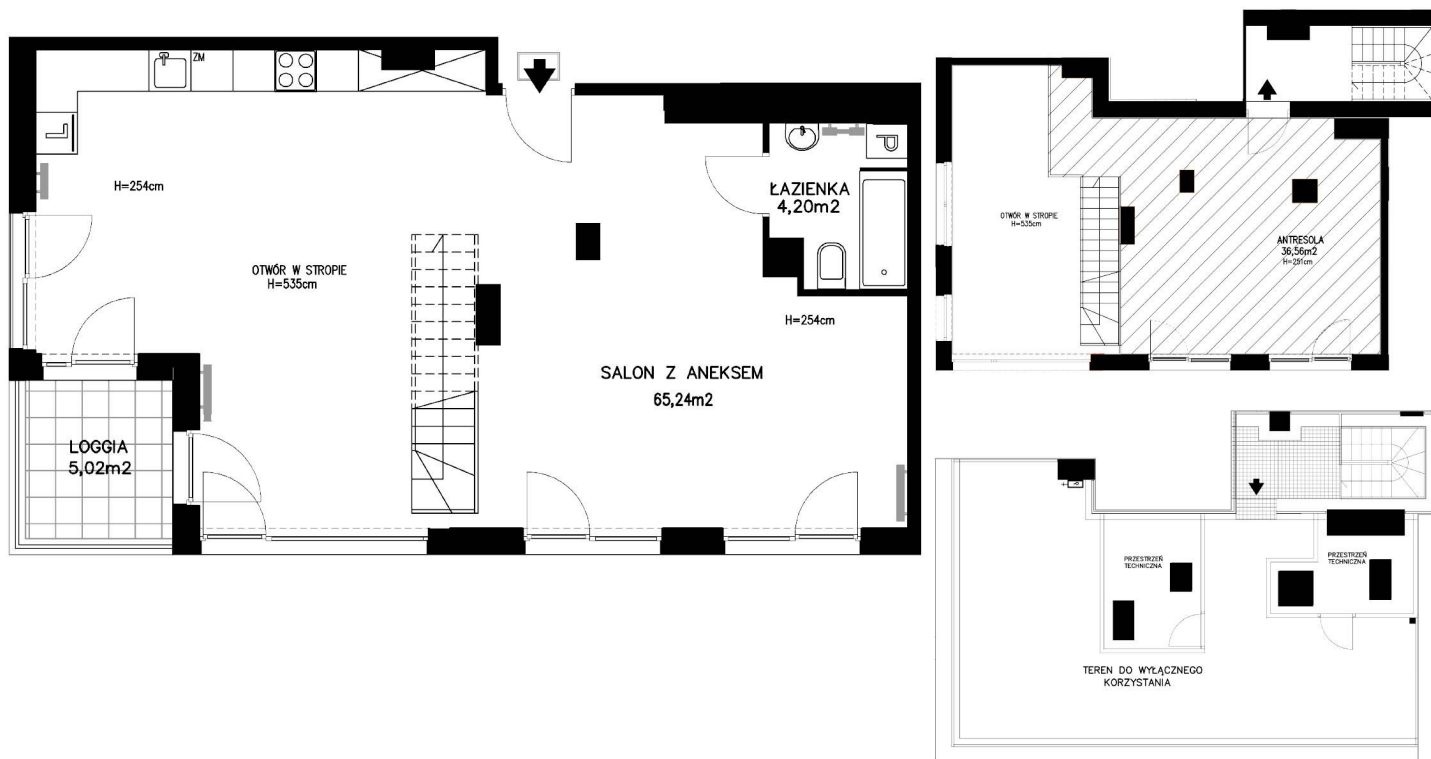

MIESZKANIE NUMER 39

RZUT KONDYGNACJI NA PIĘTRZE 4

Niniejsza broszura nie stanowi oferty w rozumieniu przepisów Kodeksu Cywilnego. Przedstawione rzuty mają charakter poglądowy. Mieszkanie nie będzie wyposażone w widoczne na rzucie elementy sanitarne, drzwi wewnętrzne, meble, sprzęty RTV i AGD. Rozmieszczenie urządzeń sanitarnych i kuchennych jest przykładowe i może ulec zmianie. Powierzchnie i wymiary mogą ulec niewielkim zmianom wynikającym z realizacji obiektu. Powierzchnia użytkowa mieszkania obliczona zgodnie z normą PN-ISO 9836:1997