



LWOWSKA 14

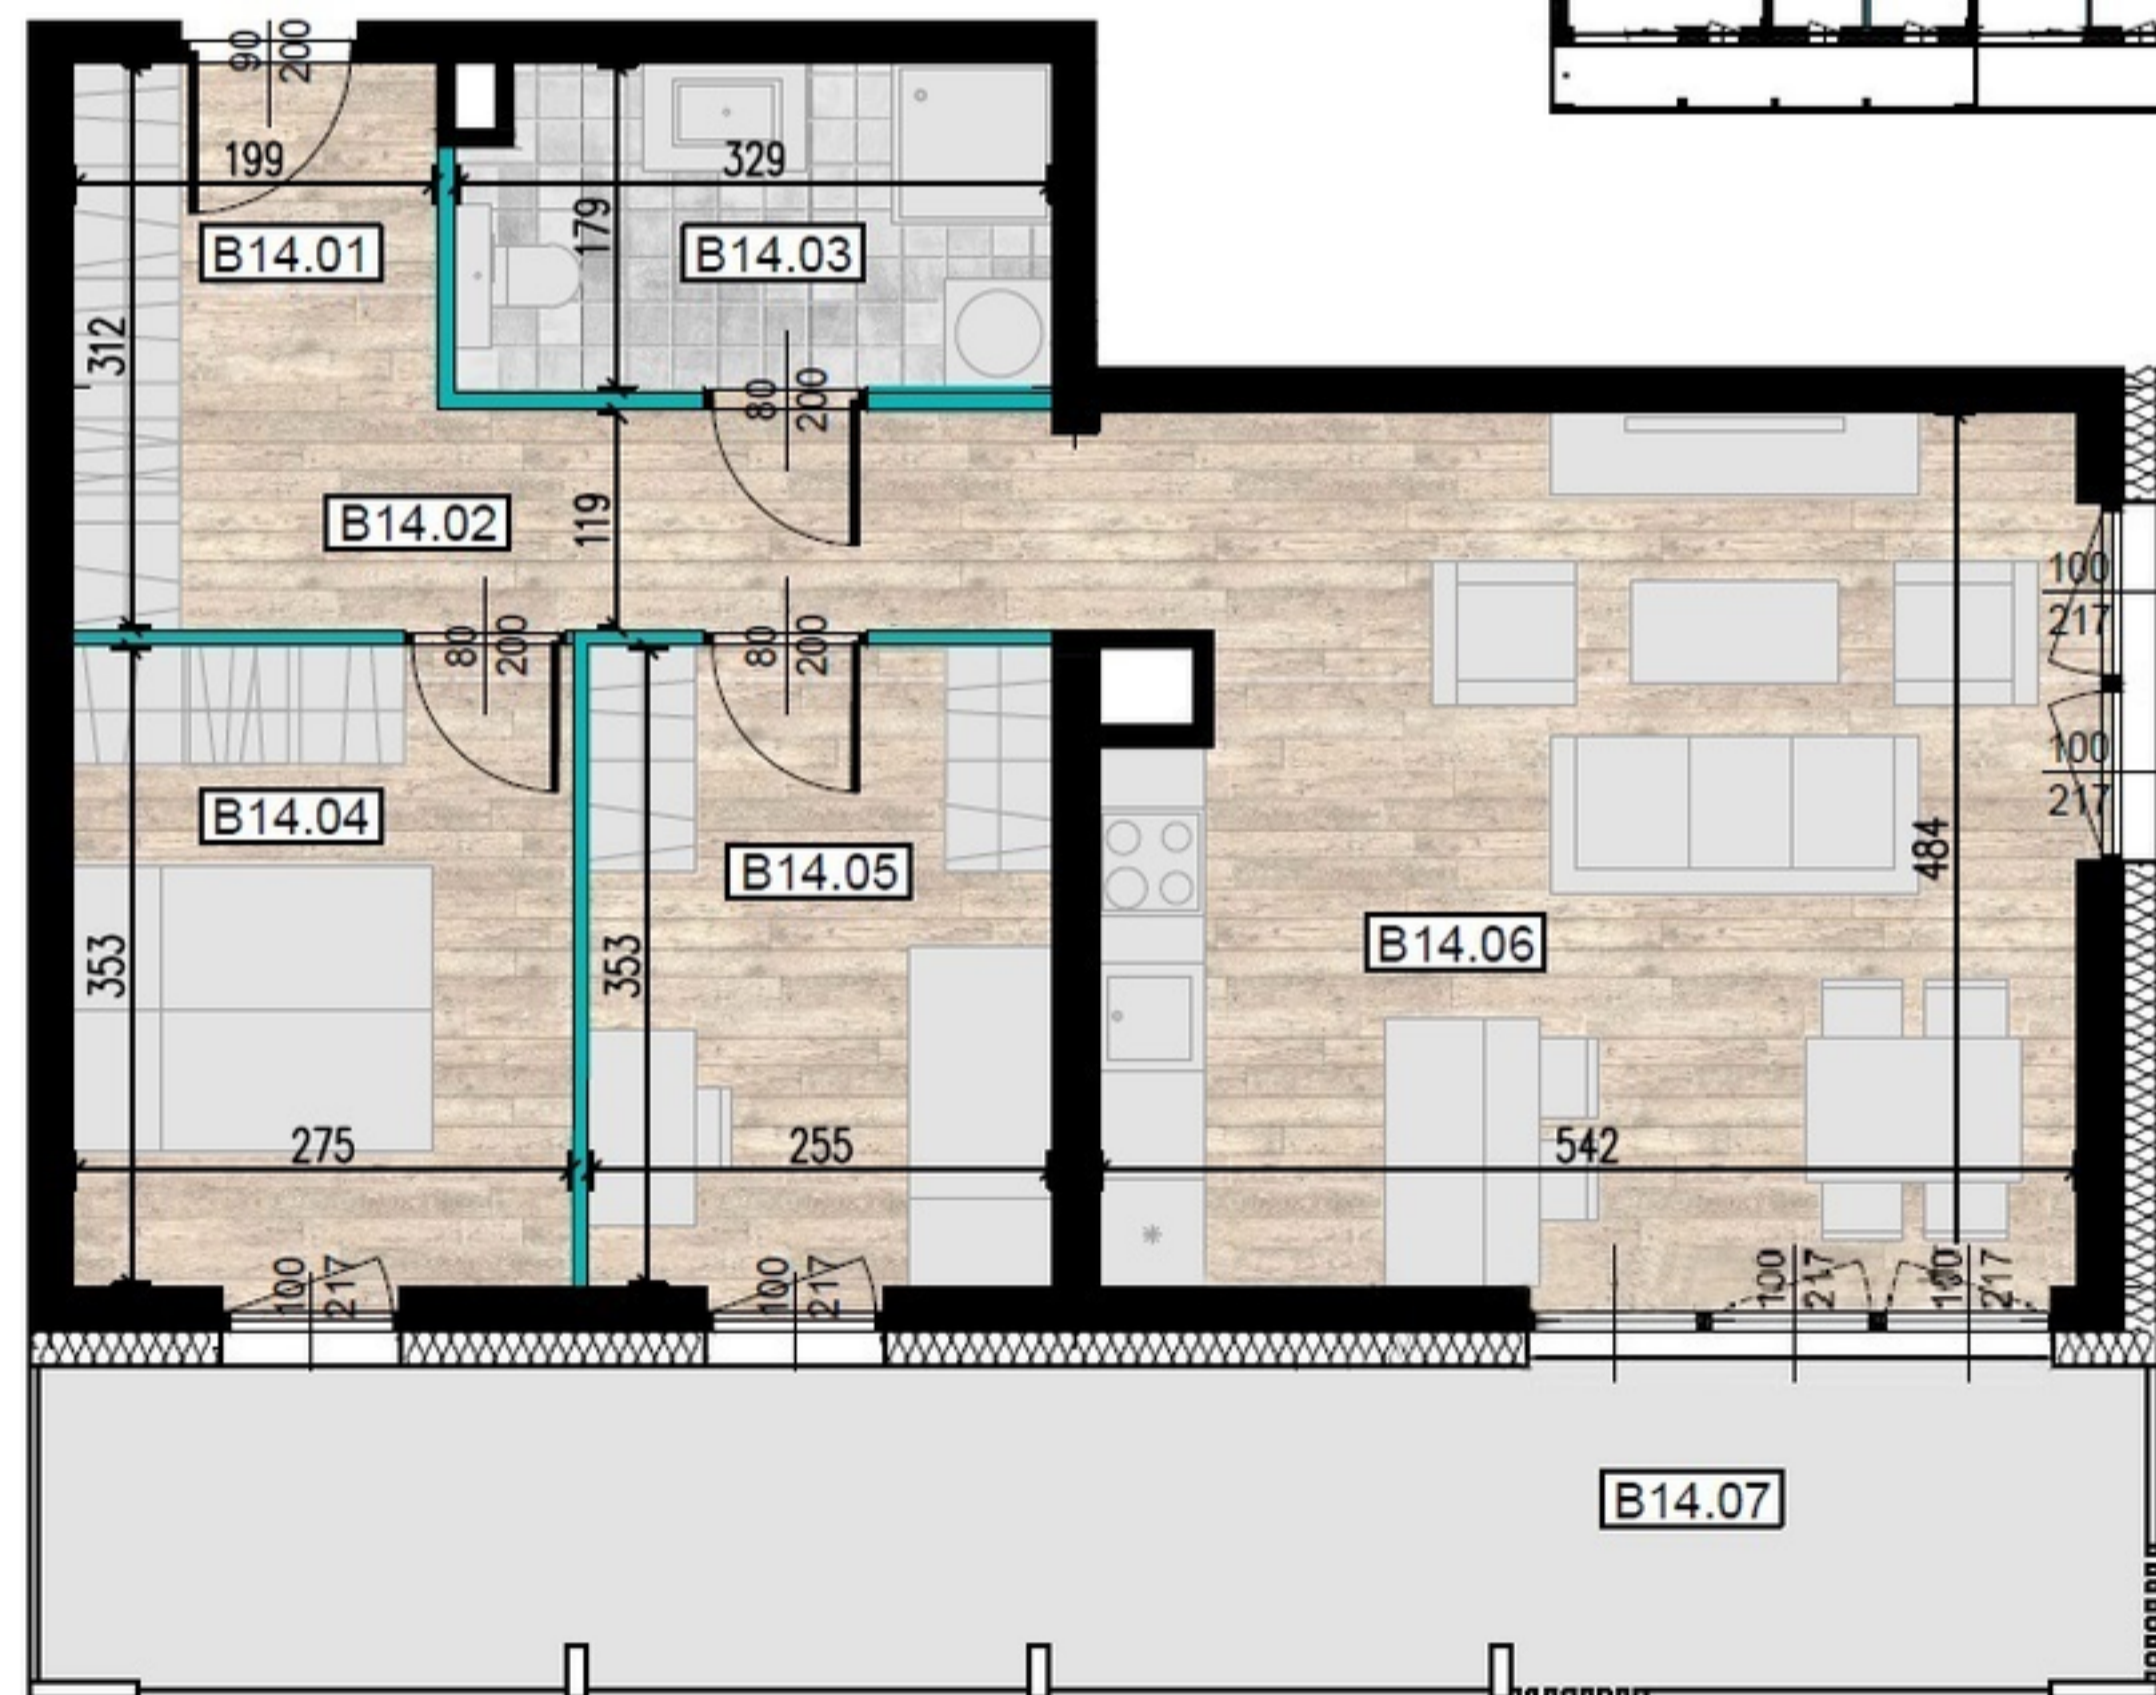

B14

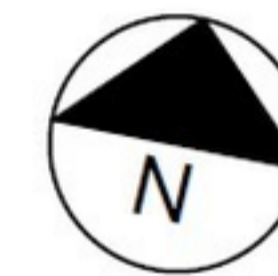

ŚCIANY KONSTRUKCYJNE

ŚCIANY DZIAŁOWE

PRZEDSTAWIONE WYPOSAŻENIE I URZĄDZENIA SANITARNE NIE STANOWIĄ OFERTY HANDLOWEJ. ARANŻACJA MIESZKAŃ MA CHARAKTER POGLĄDOWY.

BUDYNEK B

PIĘTRO II

MIESZKANIE B14

IŁOŚĆ POKOI: 3

POWIERZCHNIE:

NR	POMIESZCZENIE	m ²
B14.01	HOL	3.80
B14.02	KORYTARZ	7.00
B14.03	ŁAZIENKA	5.80
B14.04	SYPIALNIA 1	9.80
B14.05	SYPIALNIA 2	9.10
B14.06	POKÓJ DZIENNY Z ANEKSEM KUCHENNYM	25.90
	Σ	61.40
B14.07	BALKON	21.09

ADRES BIURA SPRZEDAŻY
UL. WIERTNICZA 24A/79
40-304 KATOWICE
TEL: 794 210 300
E-MAIL: biuro@lwowska14.pl



tętowski
development