


budynek **B**
mieszkanie nr **113**
piętro **III**
liczba pokoi **2**


ZESTAWIENIE POWIERZCHNI

SALON+A.KUCHENNY	19,08 m ²
POKÓJ	10,52 m ²
ŁAZIENKA	3,80 m ²
HOL	3,26 m ²
POW. UŻYTKOWA	36,66 m²
POW. PRZEGRÓD	1,37 m ²
POW. ROZLICZENIOWA	38,03 m²
BALKON	4,76 m ²

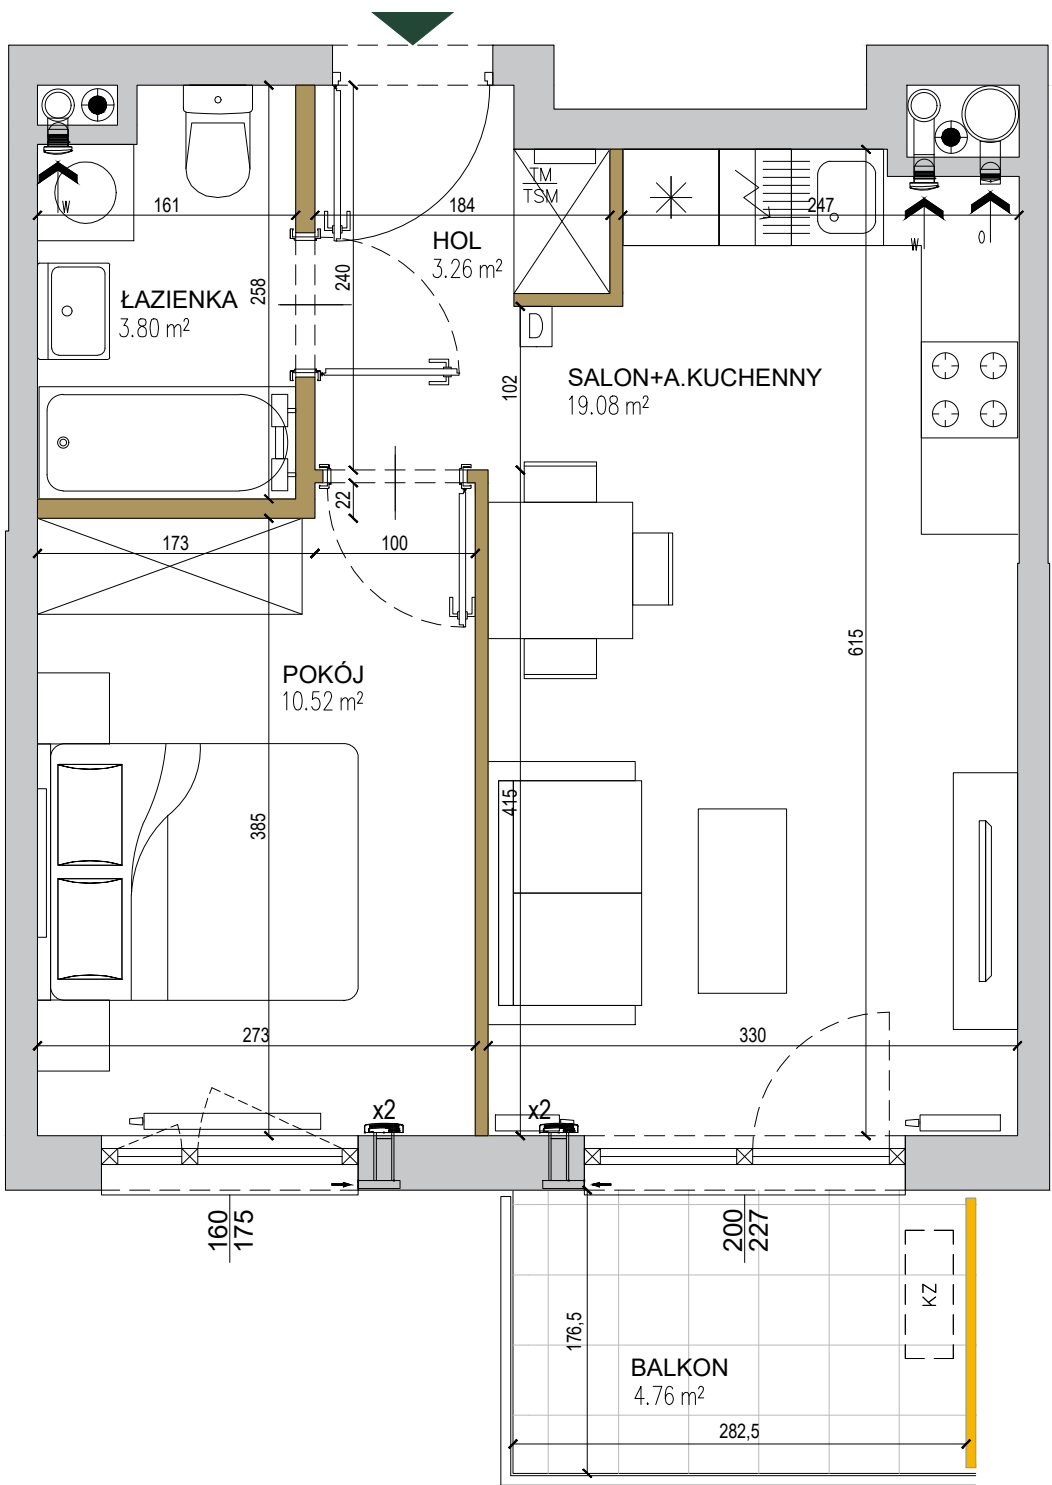

- pionowy, nieprzezierny element elewacji
- ściany niedemontowalne
- ściany możliwe do rearanżacji
- możliwa lokalizacja jednostki zewnętrznej klimatyzacji
- tablica mieszkaniowa elektryczna i telekomunikacyjna
- domofon
- nawiewnik
- wywiew wentylacji mechanicznej (okap)
- kratka wentylacyjna

POŁOŻENIE NA KONDYGNACJI

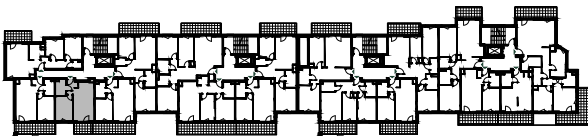

DZIAŁKA

