

P₁ W N A

Piętro 6, Mieszkanie 6.1

ul. Piwna




6.1.1 POKÓJ Z ANEKSEM 28,51

6.1.2 ŁAZIENKA 4,60

SUMA 33,11 m²

6.1.T TARAS 33,79 m²

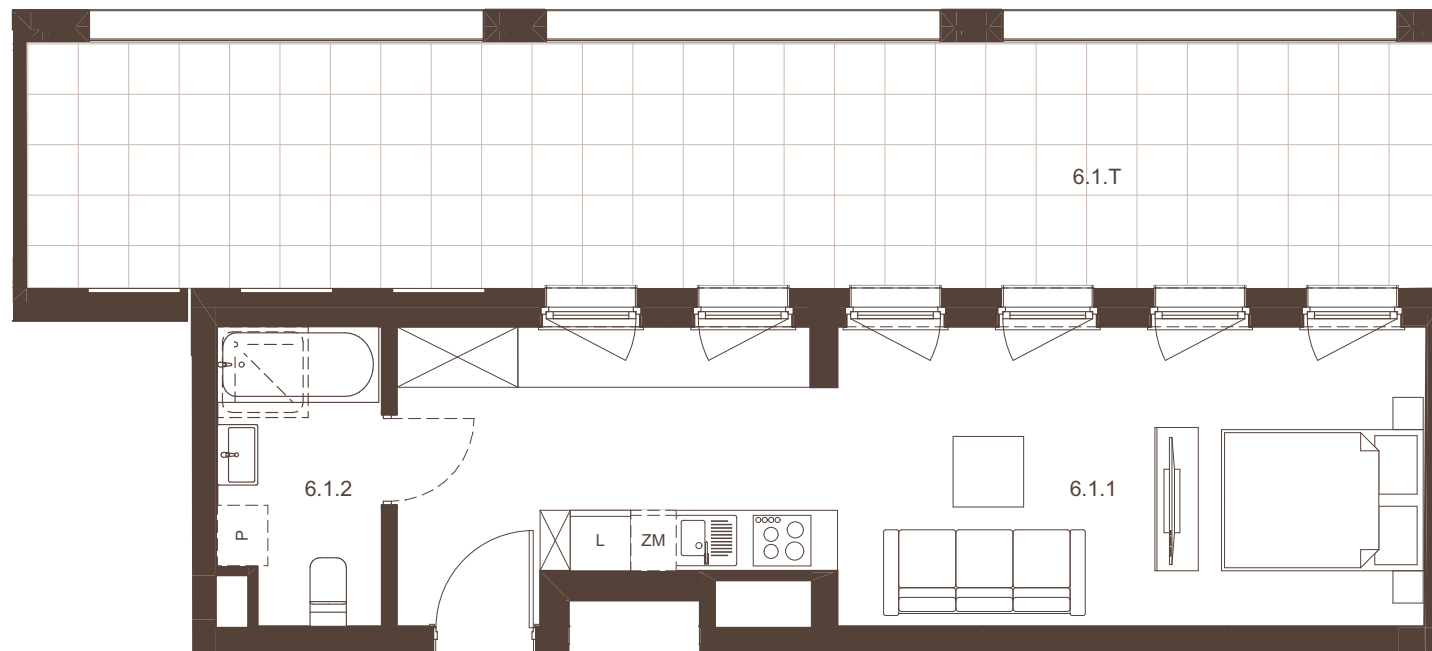

Niniejsza broszura nie stanowi oferty w rozumieniu przepisów kodeksu cywilnego. Przedstawione rzuty mają charakter poglądowy. Ostateczna powierzchnia mieszkania może ulec nieznacznej zmianie podczas realizacji. Powierzchnia pomieszczeń lub ich części o wysokości w świetle równej lub większej od 2,20m została policzona w 100%, o wysokości równej lub większej od 1,40m lecz mniejszej od 2,20m - w 50%, natomiast o wysokości mniejszej od 1,40m pominięta całkowicie. Ściany możliwe do demontażu przedstawiono na rysunku jako ściany bez wypełnienia. Wszystkie elementy wyposażenia meblarskiego użyte są wyłącznie na potrzeby wizualizacji proponowanych pomieszczeń.

WWW.PIWNA21.PL