




STALOWA
FORM 43.45

Mieszkanie
2 - pokojowe
z aneksem
kuchennym



49.78 m²
Klatka 2
M.028

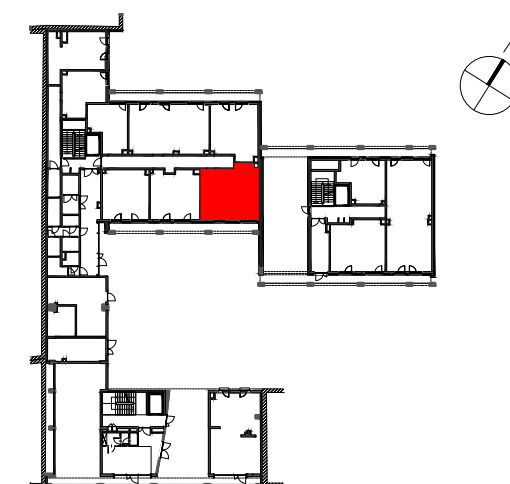

PIĘTRO P 1 2 3 4 5 6

1	SALON Z ANEKSEM	26.73 m ²
2	SYPIALNIA	12.97 m ²
3	ŁAZIENKA	4.13 m ²
4	HOL	5.95 m ²
POWIERZCHNIA UŻYTKOWA		49.78 m²
5	OGRÓDEK	7.82 m ²
6	TARAS	9.08 m ²

i Wysokość mieszkania = ok. 354cm
Wysokość przegrody tarasowej = ok. 360 cm
Wysokość wydzielenia ogródka = ok. 60 cm
Powierzchnie liczone wg normy ISO 9836:2015

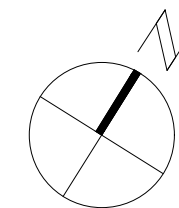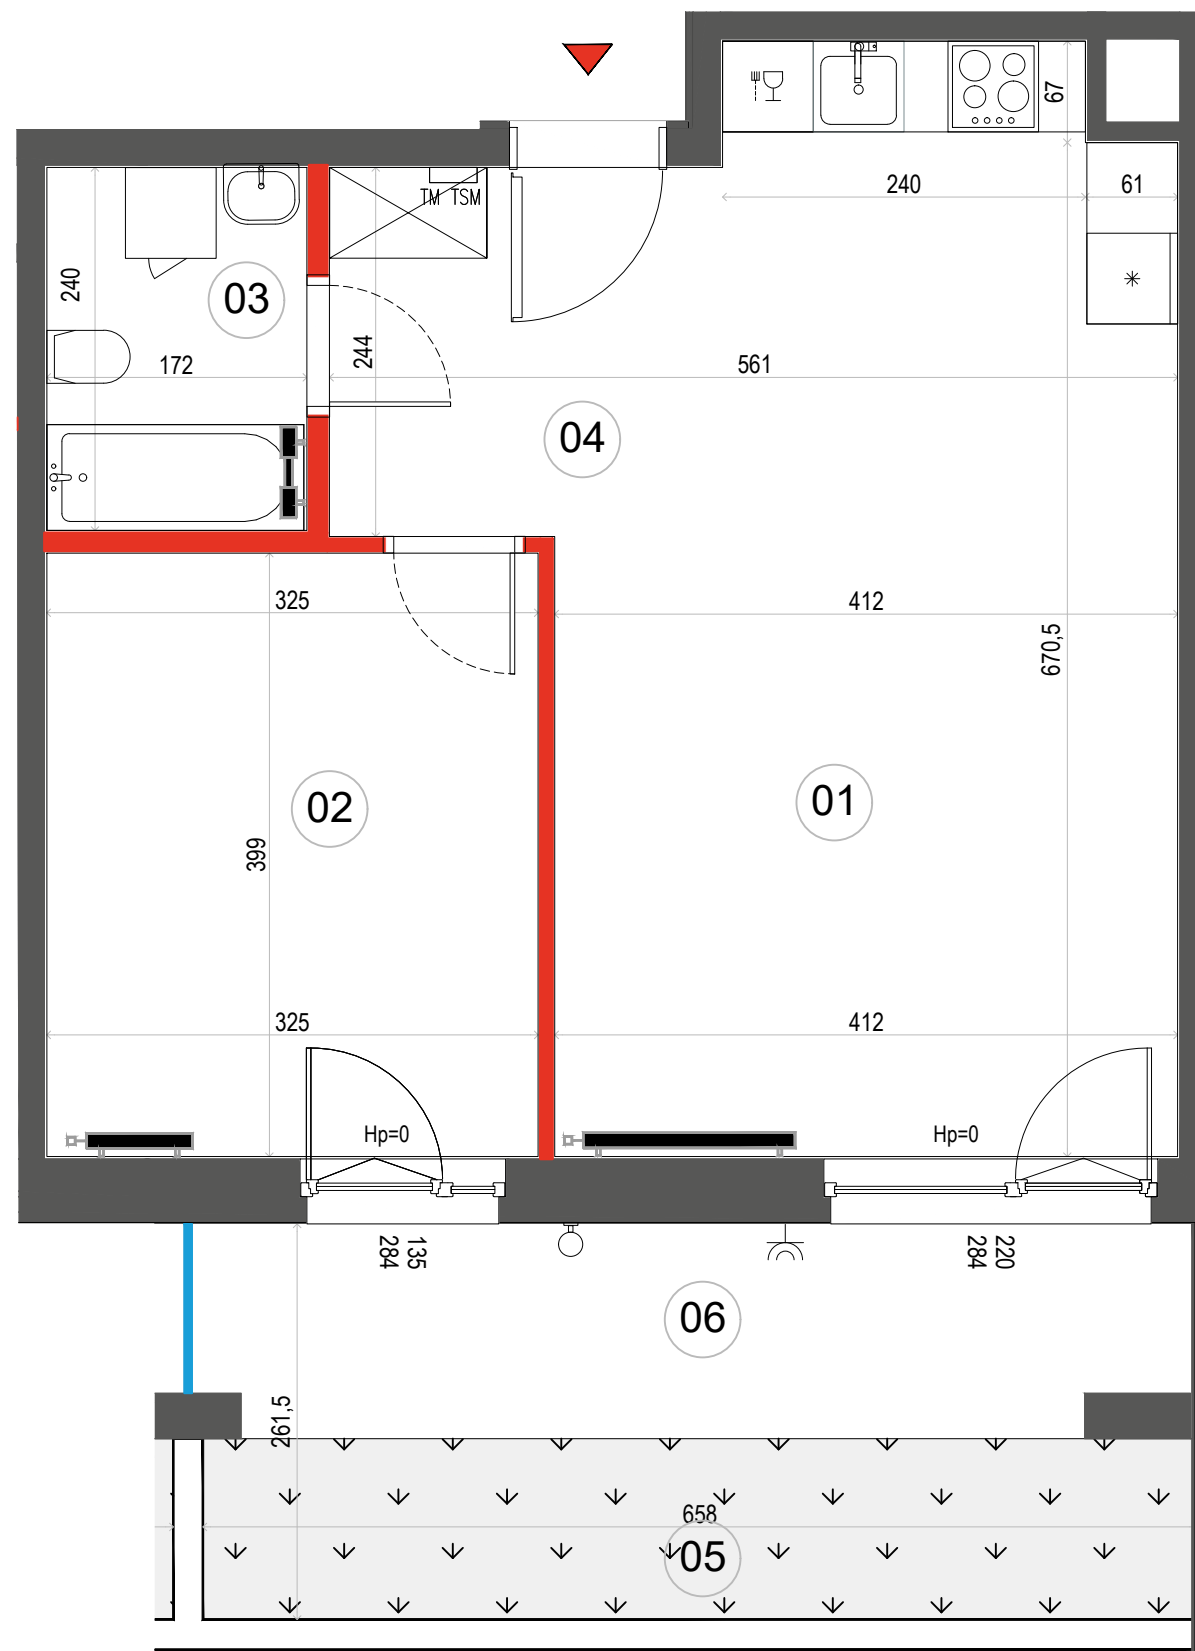

- ŚCIANA ROZBIERALNA
- GRZEJNIK C.O.
- ROZDZIELNICA MIESZKANIOWA
- GNIAZDO ZEWNĘTRZNE
- WYDZIELENIE OGRÓDKA
- ZAWÓR DO PODLEWANIA
- PRZEGRODA TARASOWA

Wymiary oraz instalacje wysrowano na podstawie projektu wykonawczego
Lokalizację przyborów sanitarnych, rozmieszczenie punktów oświetleniowych, itp podano zgodnie z projektem wykonawczym.
Mogą wystąpić niewielkie różnice wymiarów i usytuowania elementów powstałe w trakcie realizacji prac budowlanych
Ostateczna powierzchnia zostanie obliczona na podstawie pomiaru powykonawczego zgodnie z normą PN-ISO 9836:2015
Aranżacja mieszkania (tj. meble, wyposażenie kuchni i łazienek oraz sanitariaty) ma charakter poglądowy.
W miejscu wyjścia na taras/loggię/balkon możliwa różnica poziomów. Podane wymiary okna odpowiadają wymiarom ramy okiennej



Biurow sprzedaży:
ul. 11 Listopada 36/38
03-436 Warszawa

email: stalowa@dantex.pl
telefon: (22) 123 75 91