

lokal A3.01

nr na projekcie A2-3.01

Lokal mieszkalny


2 pokoje

42,84 m²

przedpokój	5,16
łazienka	5,46
an.kuchenny	6,16
pokój dzienny	11,88
sypialnia	14,18


3 PIĘTRO

usytuowanie lokalu na kondygnacji

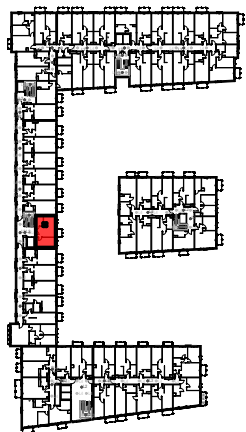

UWAGA: POWIERZCHNIE POMIESZCZEŃ NA RYSUNKU
PODANO WG NORMY - ISO 9836-2015-12

Niniejsza karta katalogowa ma charakter poglądowy i nie stanowi oferty w
rozumieniu przepisów Kodeksu Cywilnego

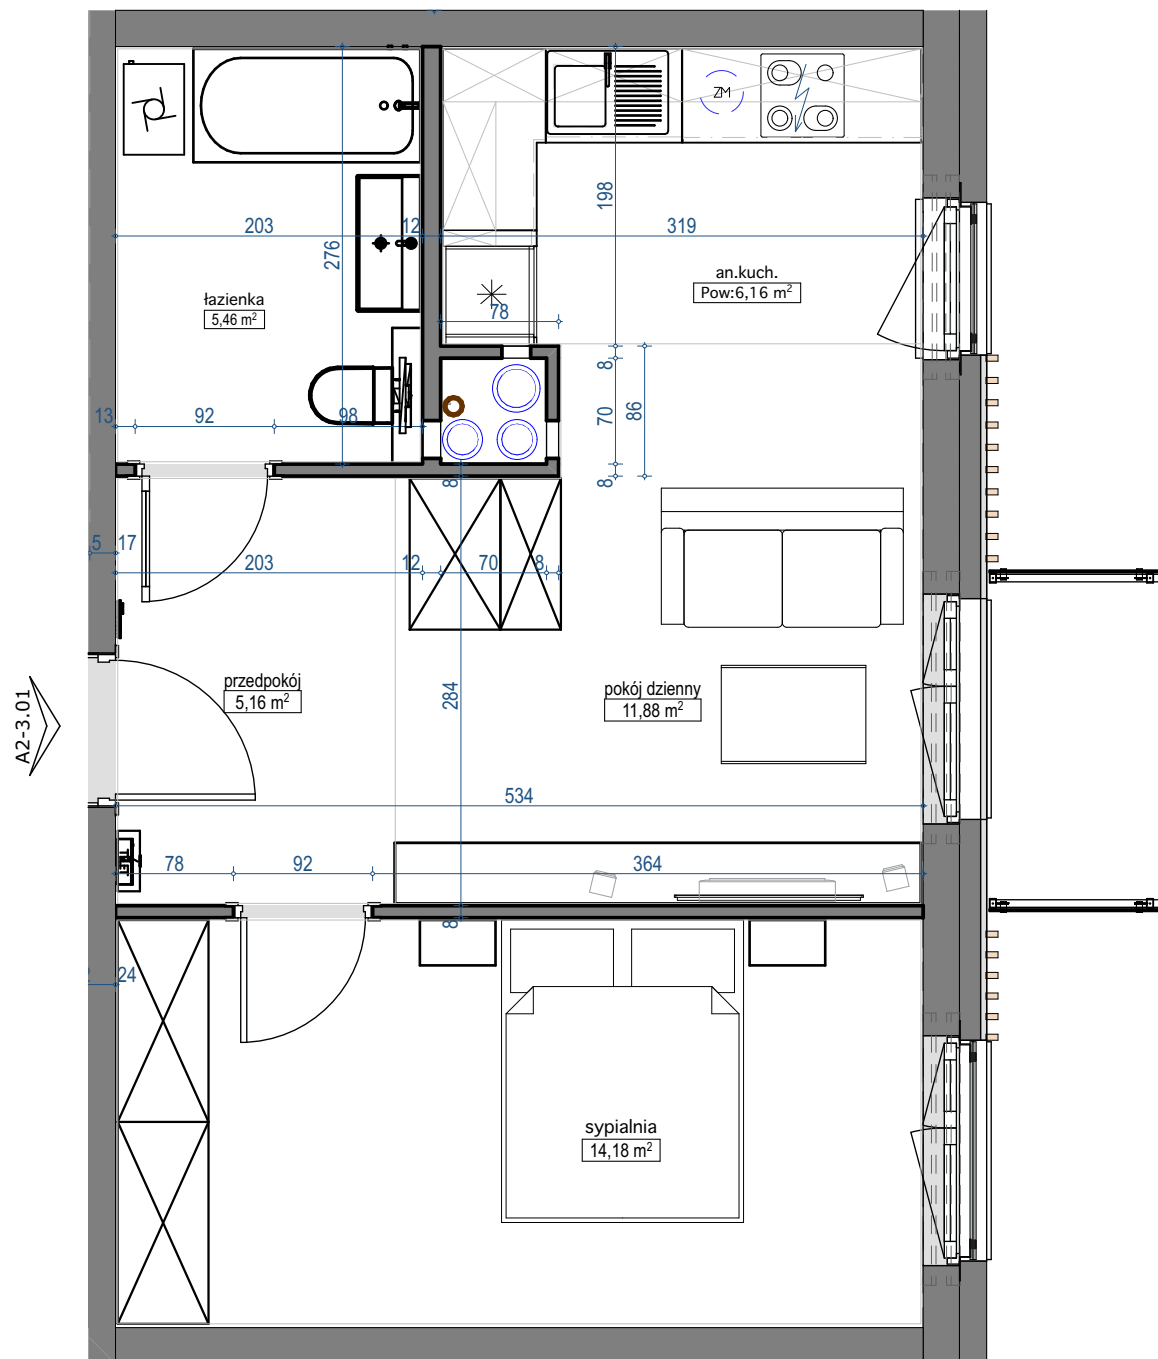

skala 1:50

