
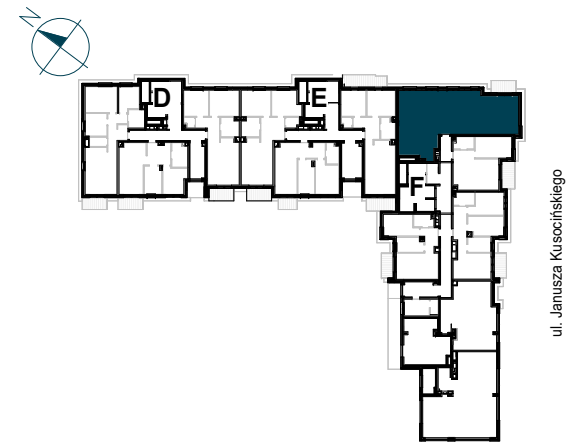
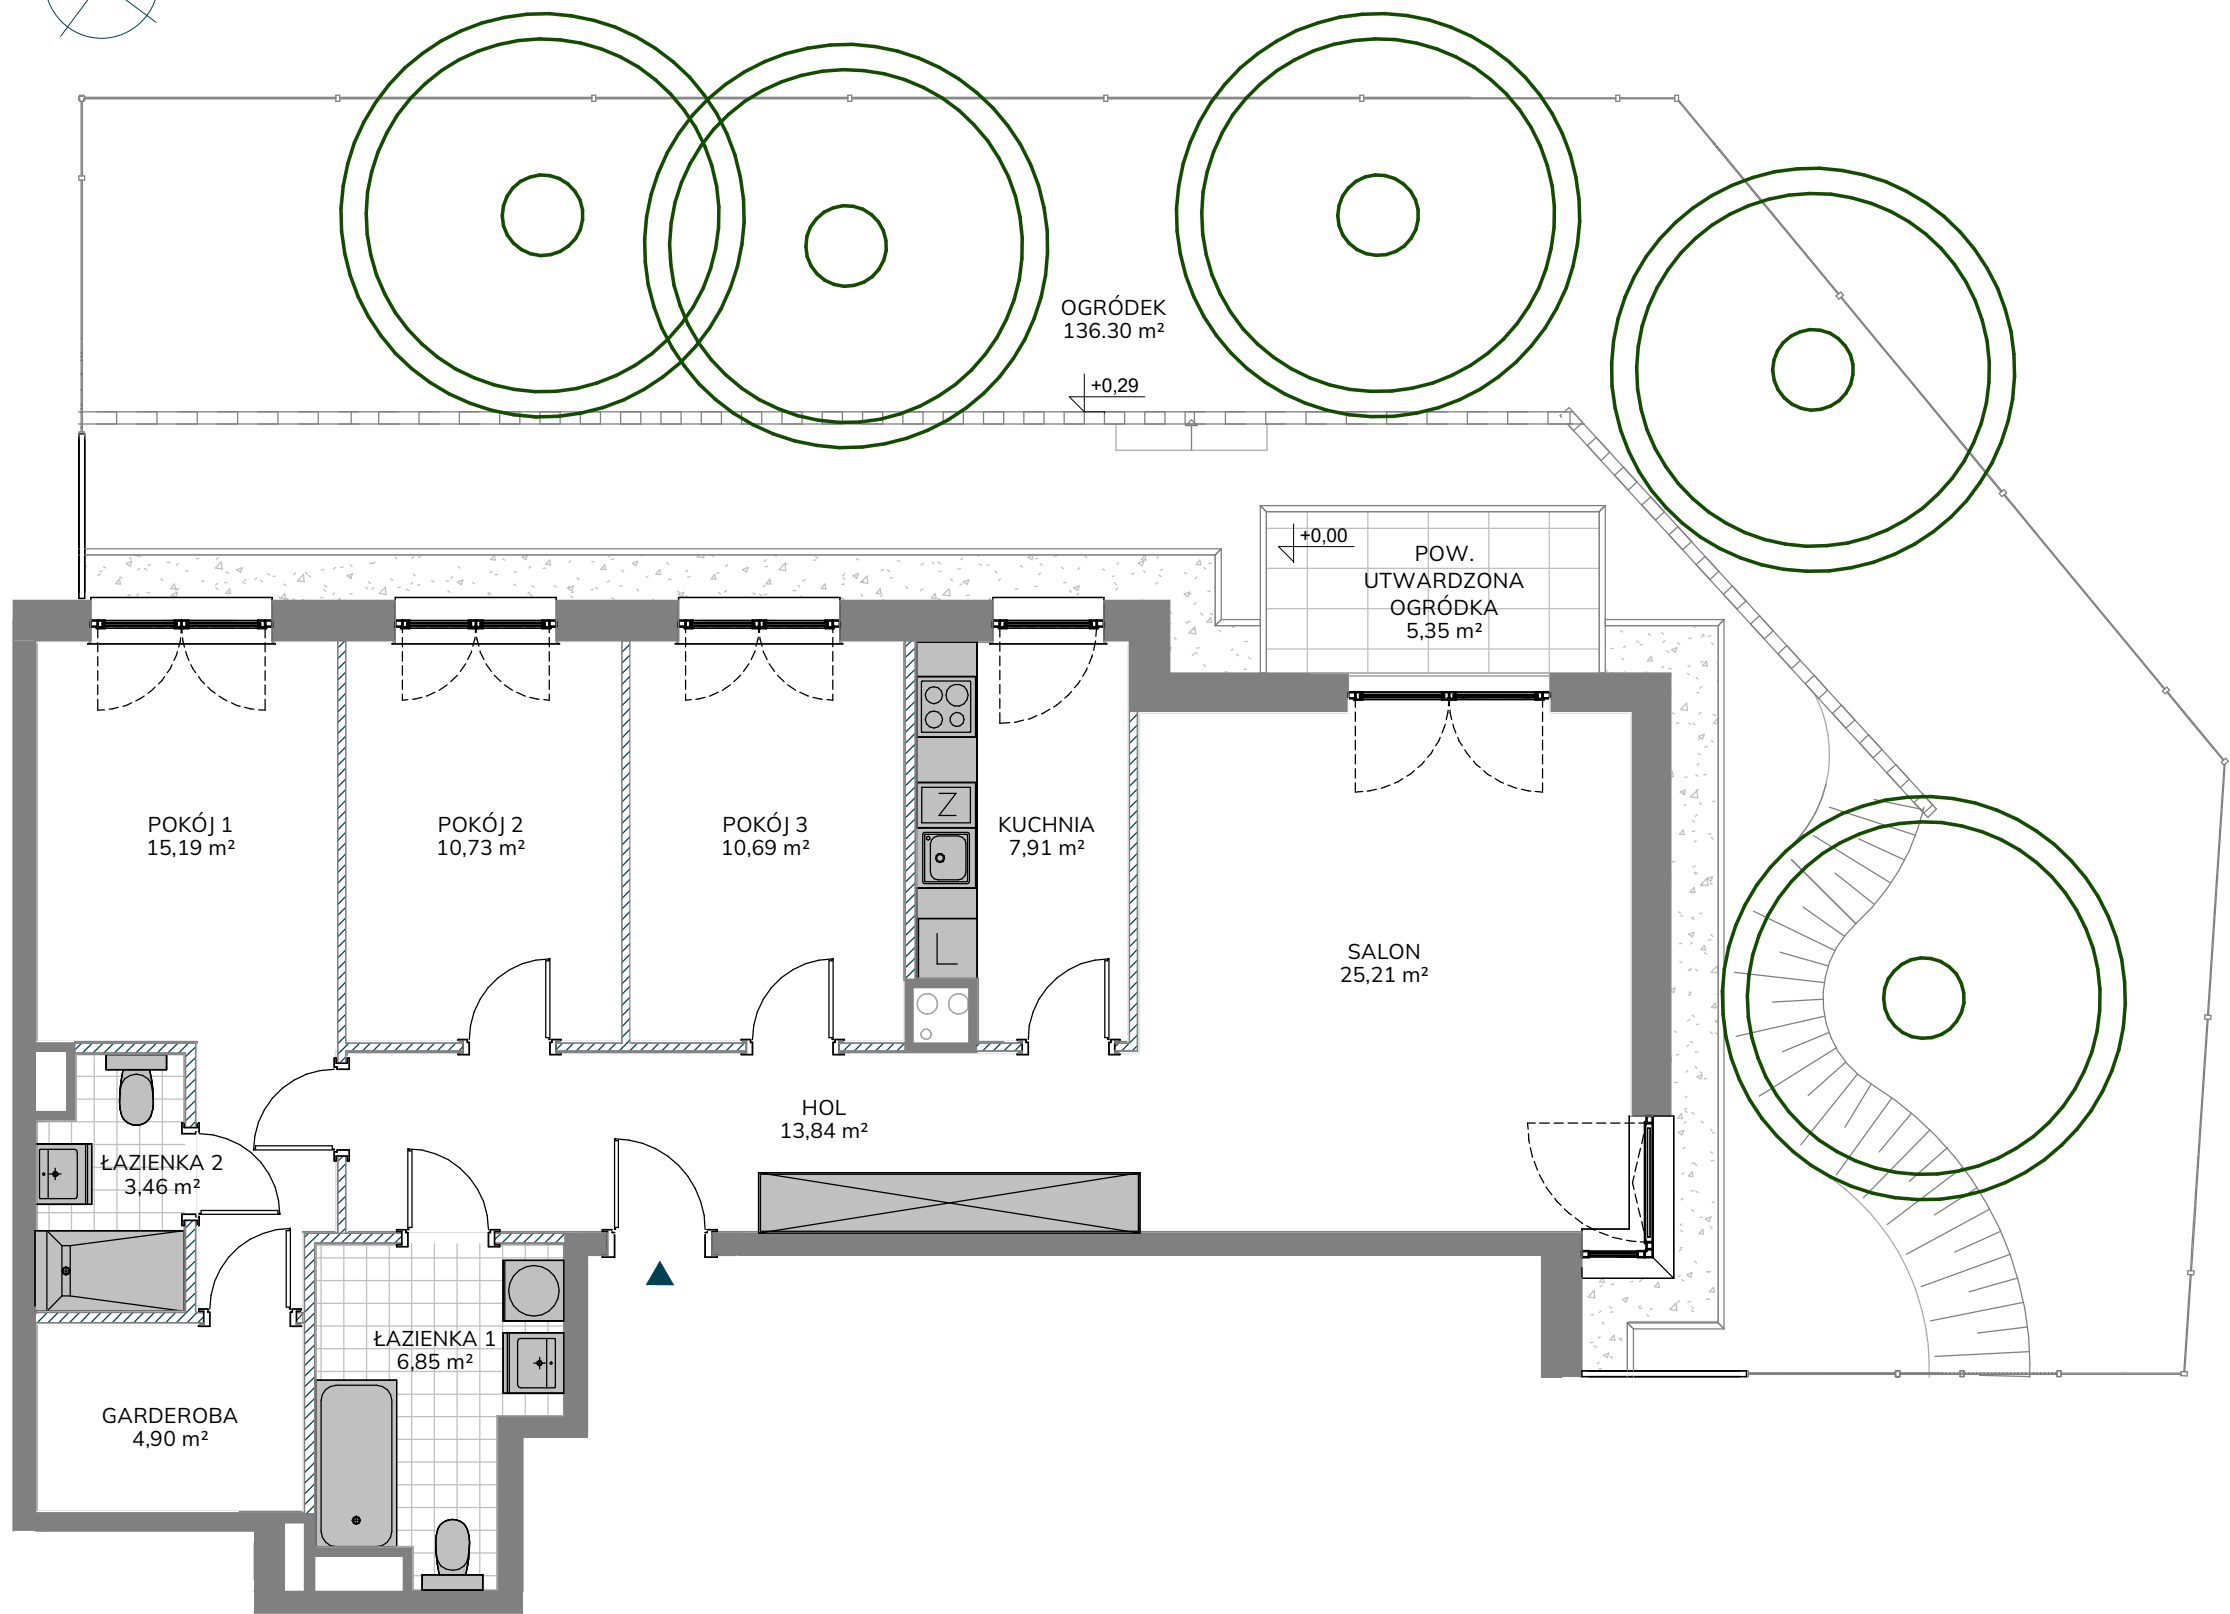


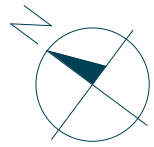

NR LOKALU MIESZKALNEGO F/87

KLATKA	F
PIĘTRO	0
LICZBA POKOI	4

ZESTAWIENIE POWIERZCHNI

HOL	13,84 m ²
SALON	25,21 m ²
POKÓJ 1	15,19 m ²
POKÓJ 2	10,73 m ²
POKÓJ 3	10,69 m ²
KUCHNIA	7,91 m ²
GARDEROBA	4,90 m ²
ŁAZIENKA 1	6,85 m ²
ŁAZIENKA 2	3,46 m ²

POWIERZCHNIA UŻYTKOWA LOKALU MIESZKALNEGO 98,78 m²

POWIERZCHNIA POD ŚCIANKAMI DZIAŁOWYMI	4,17 m ²
---------------------------------------	---------------------

POWIERZCHNIA LOKALU MIESZKALNEGO 102,95 m²

OGRÓDEK	136,30 m ²
W TYM POW. UTWARDZONA OGRÓDKA	5,35 m ²