




lokal mieszkalny

karta informacyjna inwestycji

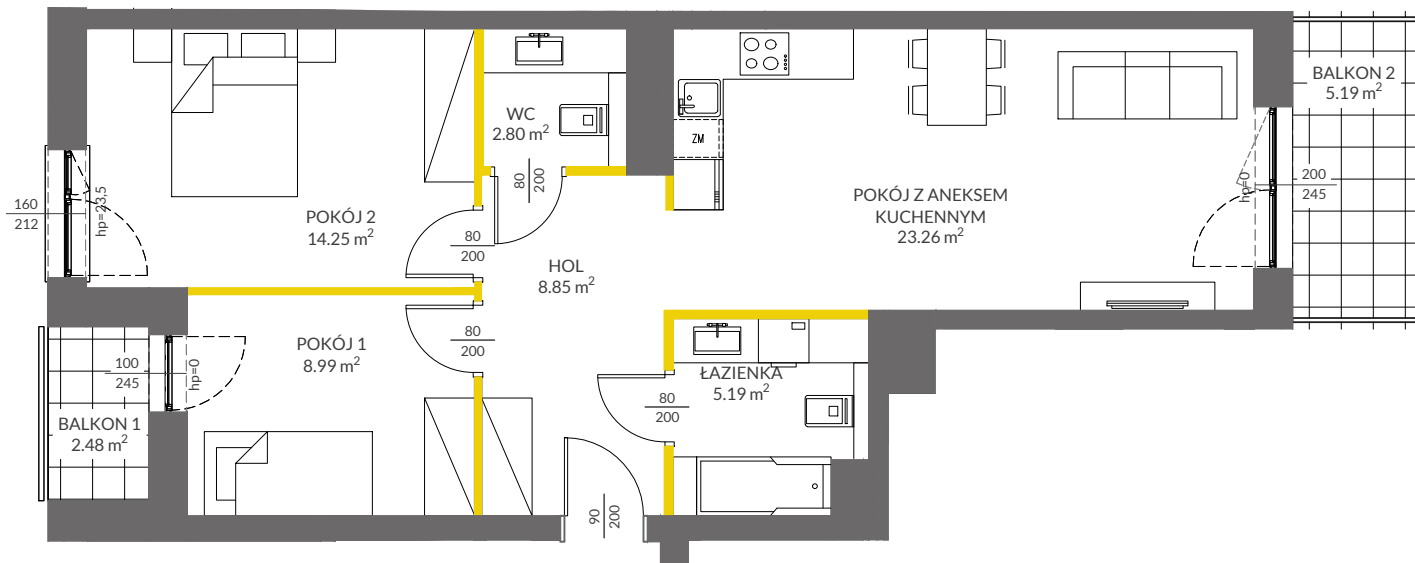

LEGENDA

-  ścianki działowe
-  ścianki i obudowy pionów instalacyjnych



VIVA PIAST 5

data sporządzenia karty 18.10.2023

LOKAL NR 43


PIĘTRO	6
POKOJE	3
KLATKA	1
POWIERZCHNIA ROZLICZENIOWA	64.80 m²
POWIERZCHNIA UŻYTKOWA	63.34 m²

HOL	8.85 m ²
POKÓJ 1	8.99 m ²
POKÓJ 2	14.25 m ²
WC	2.80 m ²
POKÓJ Z ANEKSEM KUCHENNYM	23.26 m ²
ŁAZIENKA	5.19 m ²

POWIERZCHNIA POD ŚCIANKAMI DZIAŁOWYMI	1.46 m ²
--	---------------------

BALKON 1	2.48 m²
BALKON 2	5.19 m²

POŁOŻENIE LOKALU W BUDYNKU:

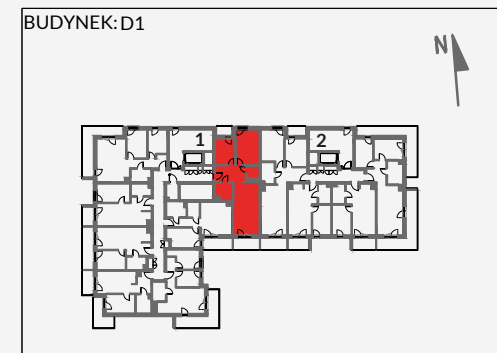

MIESZKANIA POWTARZALNE: 15,22,29,36,50,57

Adres inwestycji: Kraków, ul. Powstańców 82

BIURO SPRZEDAŻY

 12 351 05 01

Powierzchnia lokalu obliczona została zgodnie z Polską Normą PN-ISO 9836:2015-12, powołaną w rozporządzeniu Ministra Transportu, Budownictwa i Gospodarki Morskiej z dnia 11 września 2020 roku w sprawie szczegółowego zakresu i formy projektu budowlanego. Powierzchnia rozliczeniowa lokalu, uwzględniająca powierzchnię pod ściankami działowymi, służy do ustalenia ceny sprzedaży. Powierzchnia użytkowa lokalu służy do celów ewidencyjnych i wyczystoksięgowych. Instalacja wodna i kanalizacyjna doprowadzona do kuchni, łazienki i WC, zakończona korkami, nie schowana w ścianach. Rozprowadzenie instalacji pod przybory leży po stronie Nabywcy. Meble, biały montaż oraz drzwi wewnętrzne nie stanowią elementu wyposażenia lokalu. Deweloper zastrzega sobie możliwość wprowadzenia niewielkich zmian w dalszym etapie inwestycji. Przedstawiona aranżacja lokalu jest przykładowa.

 **VICTORIA DOM**