


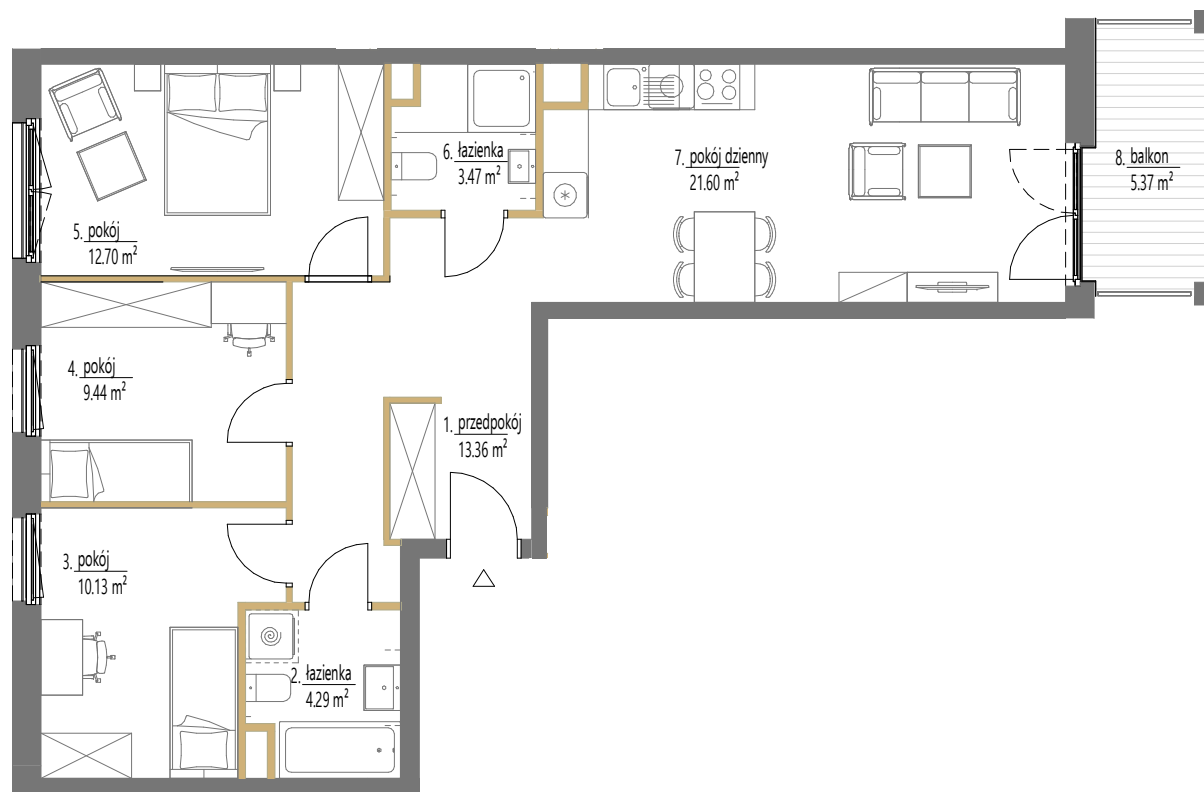

SKALA: 1:100
1 2 m
ściany działowe

westa
INVESTMENTS

ADRES INWESTYCJI w rejonie ul. Anny Szwed-Śniadowskiej w Krakowie, www.essa-kliny.pl
BIURO SPRZEDAŻY +48 789 409 732, +48 503 903 675, sprzedaz@essa-kliny.pl
DEVELOPER: GREEN TOWN DEVELOPMENT Sp. z o. o., ul. Floriańska 15/4, 31-019 Kraków

Niniejsza karta ma charakter poglądowy i przedstawia przykładową aranżację lokalu. Rzut lokalu został przygotowany na potrzeby rezerwacji mieszkania. Ostateczna powierzchnia użytkowa lokalu ustalona będzie w trakcie pomiaru powykonawczego wg. PN-ISO 9836.


Budynek A1

Lokal mieszkalny nr	63
Powierzchnia	74,99 m²
Piętro	3
Pokoje	4

Zestawienie powierzchni

1	przedpokój	13.36 m ²
2	łazienka	4.29 m ²
3	pokój	10.13 m ²
4	pokój	9.44 m ²
5	pokój	12.70 m ²
6	łazienka	3.47 m ²
7	pokój dzienny	21.60 m ²
8	balkon	5.37 m ²

SCHEMAT OSIEDLA

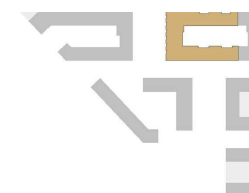

POŁOŻENIE NA KONDYGNACJI

