



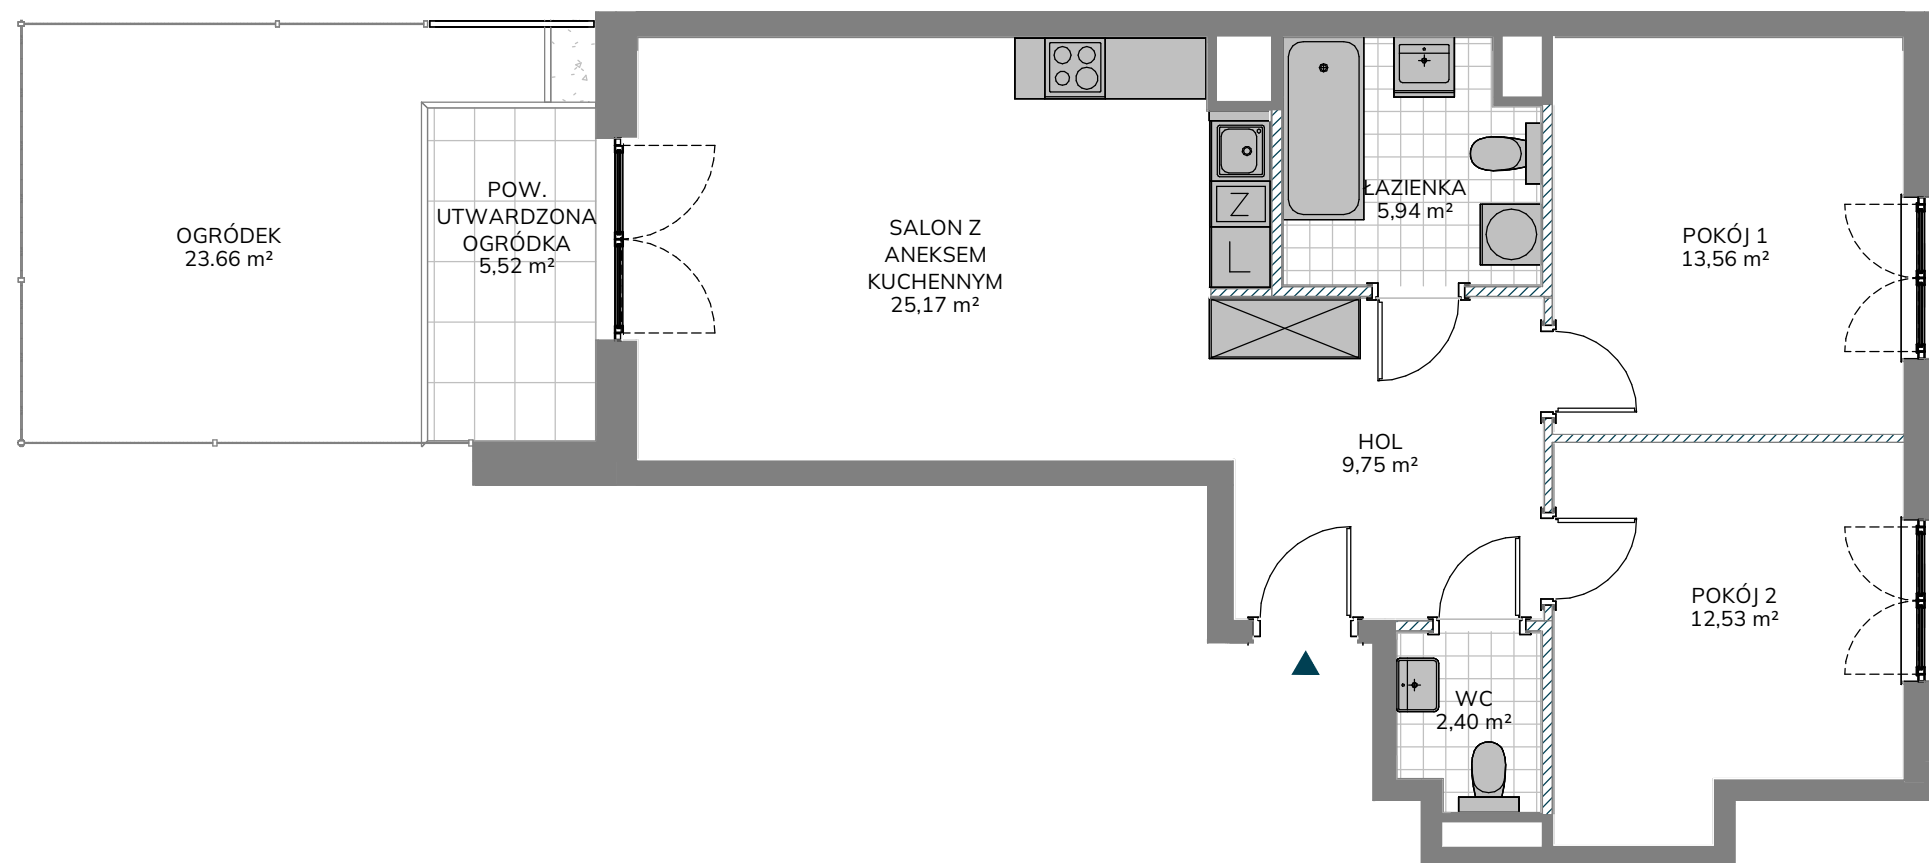

unidevelopment

Kusocińskiego

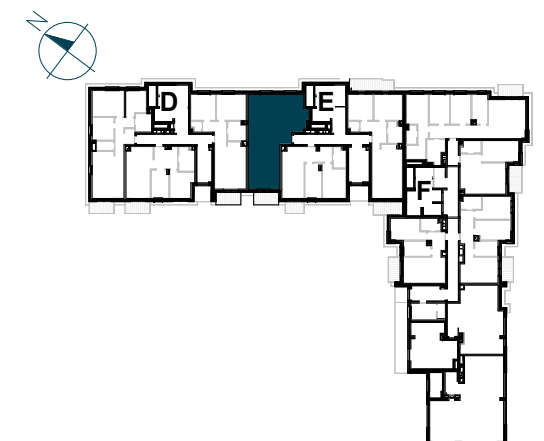

NR LOKALU MIESZKALNEGO	E/44
KLATKA	E
PIĘTRO	0
LICZBA POKOI	3

ZESTAWIENIE POWIERZCHNI	
HOL	9,75 m ²
SALON Z ANEKSEM KUCHENNYM	25,17 m ²
POKÓJ 1	13,56 m ²
POKÓJ 2	12,53 m ²
ŁAZIENKA	5,94 m ²
WC	2,40 m ²

POWIERZCHNIA UŻYTKOWA LOKALU MIESZKALNEGO	69,35 m ²
--	----------------------

POWIERZCHNIA POD ŚCIANKAMI DZIAŁOWYMI	2,05 m ²
--	---------------------

POWIERZCHNIA LOKALU MIESZKALNEGO	71,40 m ²
-------------------------------------	----------------------

OGRÓDEK	23,66 m ²
W TYM POW. UTWARDZONA OGRÓDKA	5,52 m ²

AKO
ARCHITEKCI

Ścianki działowe
Ściany niedemontowalne

0 75 150 225 300cm
Skala 1:75obowiązuje
do wydruku A3

Uwaga: Powierzchnie pomieszczeń i lokalizację urządzeń sanitarnych podano na podstawie projektu budowlanego. Możliwe jest wystąpienie niewielkich zmian na etapie projektu wykonawczego lub na etapie realizacji. Powierzchnia Użytkowa Lokalu Mieszkalnego określona jest na zasadach wskazanych w rozporządzeniu Ministra Rozwoju z dnia 11.09.2020 r. w sprawie szczegółowego zakresu i formy projektu budowlanego oraz na podstawie Polskiej Normy PN- ISO 9836:2022-07. Powierzchnia Lokalu Mieszkalnego wyliczana jest jako suma Powierzchni Użytkowej Lokalu Mieszkalnego oraz Powierzchni pod Ściankami Działowymi. Niniejsza karta katalogowa nie stanowi oferty w rozumieniu przepisów Kodeksu Cywilnego.

Biuro Sprzedaży
tel. +48 664 087 645
kusocinskiego@unidevelopment.pl
www.kusocinskiego.pl