


GDAŃSK, UL. BELGRADZKA | BUDYNEK C
LOKAL MIESZKALNY NR 1
PU = 43,73 m²

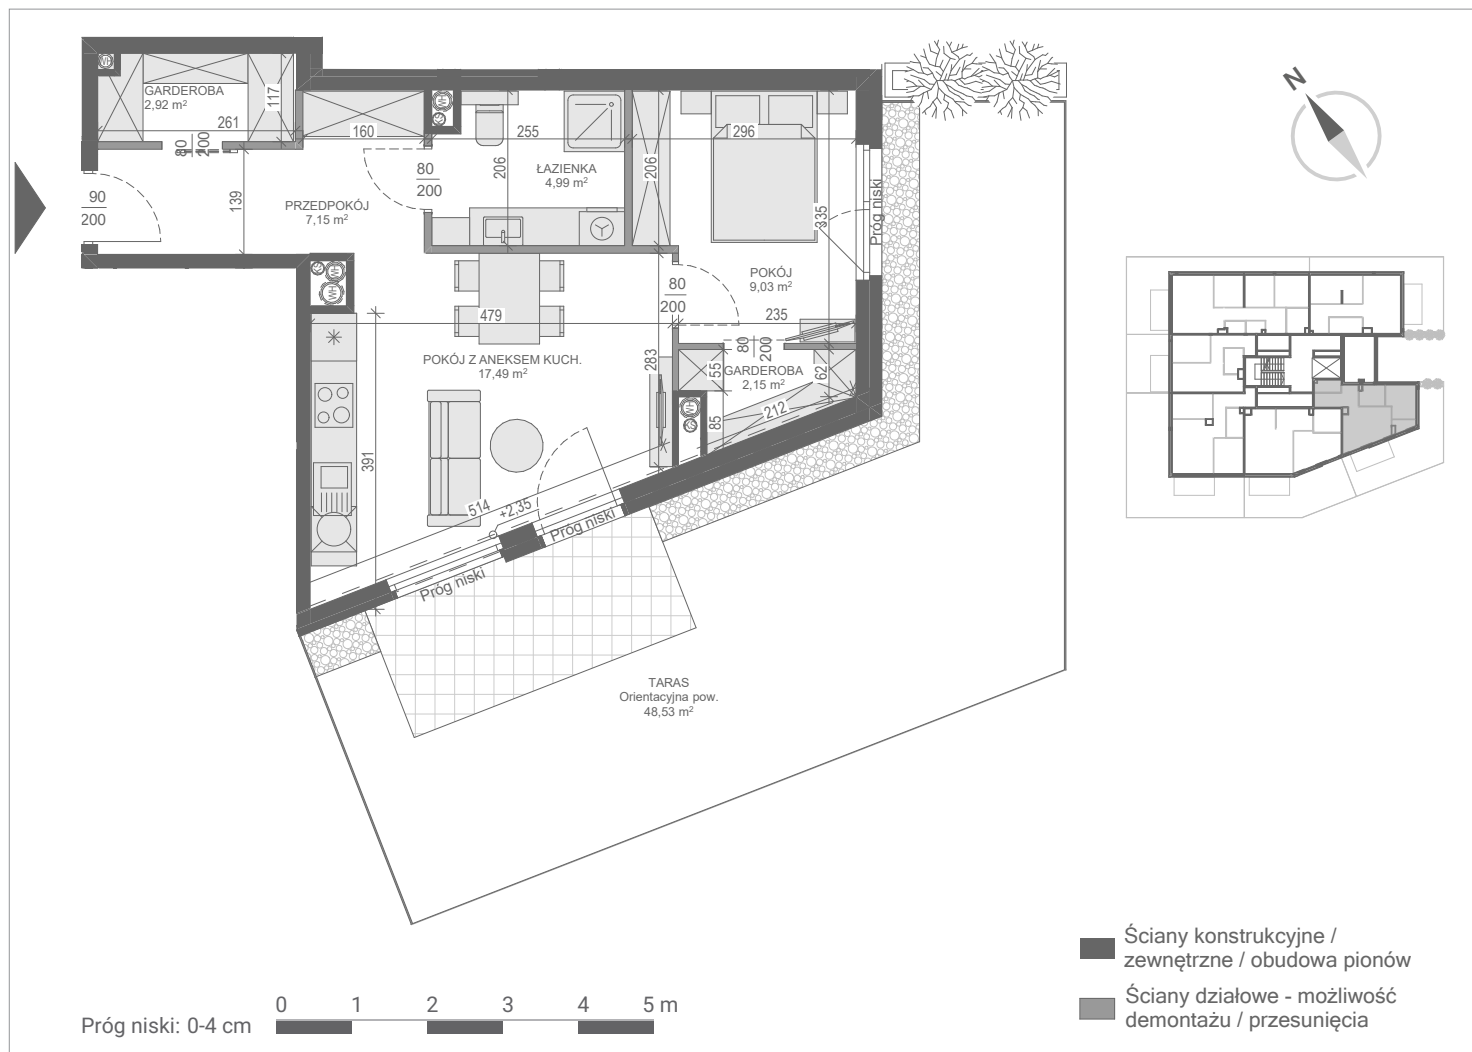

PARTER BUDYNEK C	[m ²]
GARDEROBA	2,15
GARDEROBA	2,92
ŁAZIENKA	4,99
POKÓJ	9,03
POKÓJ Z ANEKSEM KUCH.	17,49
PRZEDPOKÓJ	7,15

PU = 43,73 m²



Wszelkie informacje dotyczące poszczególnych nieruchomości, budynków, mieszkań, lokali usługowych, pomieszczeń, jak też inne informacje i materiały promocyjne udostępniane przez Dewelopera, w tym prezentowane wizualizacje i opisy realizowanych bądź planowanych inwestycji mają wyłącznie charakter poglądowy, służąc jedynie do celów reklamowych i nie stanowią oferty handlowej w rozumieniu art. 66 oraz art. 611 Kodeksu cywilnego, czy też w szczególności zapewnienia w myśl art. 556 §2 Kodeksu cywilnego. Zastrzega się, iż podczas realizacji mogą nastąpić zmiany lub modyfikacje w szczególności w zakresie architektury, zagospodarowania terenu, udostępnianych informacji i materiałów promocyjnych (w tym wizualizacji), wykorzystywanych materiałów budowlanych oraz odstępowania w kolorach, błędów i pominięć. Wszystkie udostępniane przez Dewelopera teksty, wizualizacje oraz pozostałe informacje i materiały promocyjne są chronione przez prawo autorskie. Powielanie, rozpowszechnianie czy też każdorazowe użycie bez uprzedniej zgody przez Rutkowski Group sp. z o.o. jest niedozwolone.

Salon Sprzedaży

Gdańsk, ul. Węgrzyna 4/U4
tel. 726 722 726

www.rutkowskidevelopment.pl