


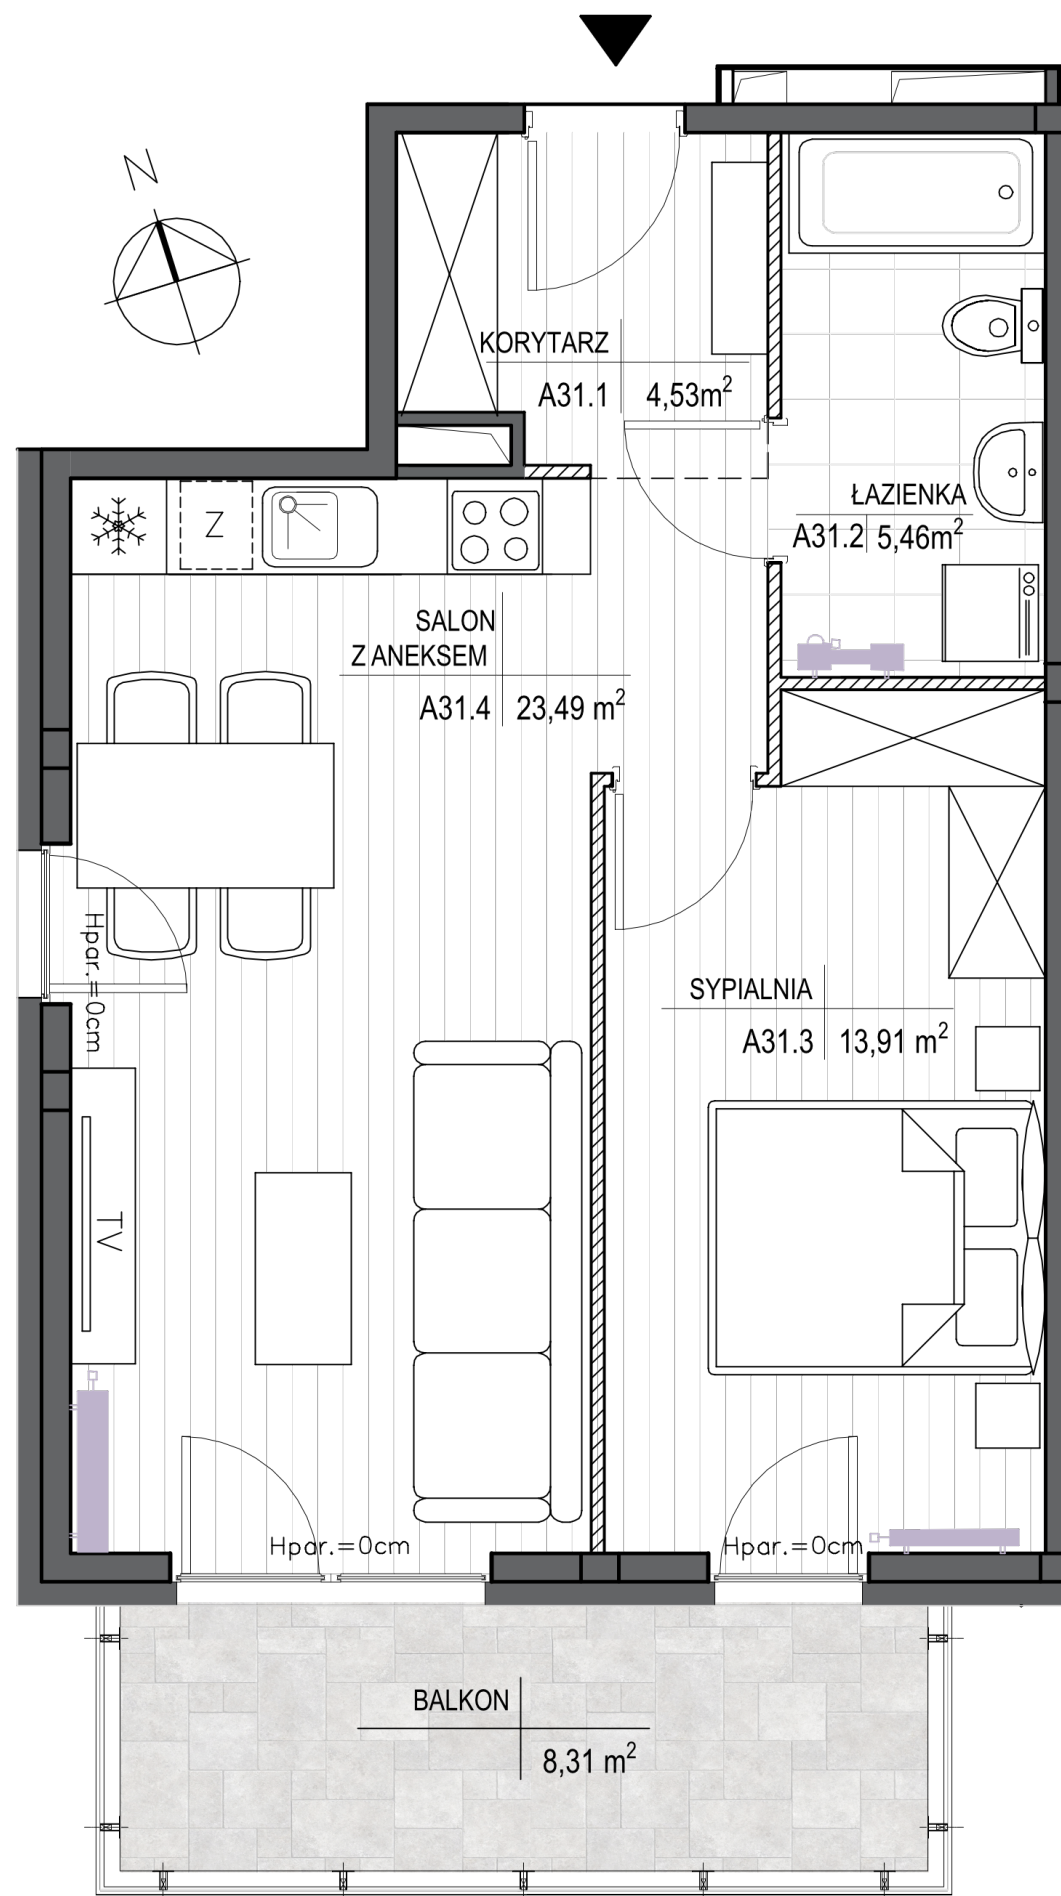


LOKAL: **A31** POZIOM: **+3**

POW. WEWNĘTRZNA LOKALU:
48,70 m²
POW. BALKONU:
8,31 m²

KORYTARZ - **4,53 m²**
SALON Z ANEKSEM K. - **23,49 m²**
SYPIALNIA - **13,91 m²**
ŁAZIENKA - **5,46 m²**

razem: 47,39 m²

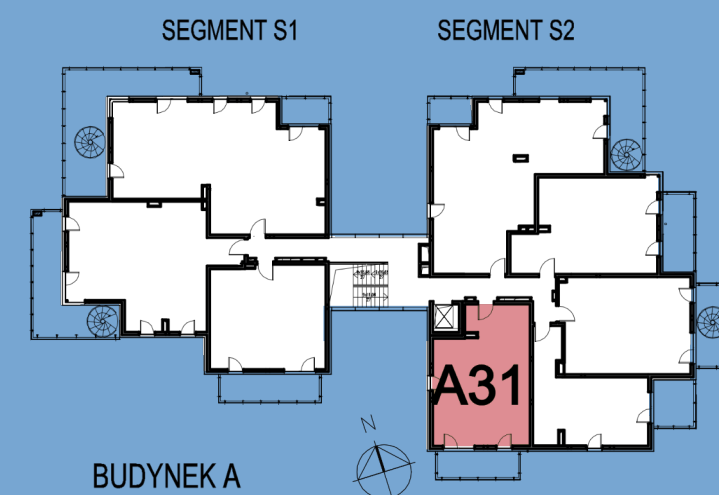

Przedstawiona aranżacja jest przykładowa i jest możliwe przearanżowanie pomieszczeń w zakresie ścianek działowych oznaczonych w legendzie jako "ściany z możliwością demontażu". Powierzchnia użytkowa lokali została obliczona zgodnie z normą PN-ISO 9836:2015-12. Podana powierzchnia wewnętrzna mieszkania uwzględnia wykończenie tynkiem o grubości 15mm i nie uwzględnia ścianek działowych. Wyposażenie pomieszczeń przedstawione w karcie w zakresie mebli i drzwi wewnątrzlokalowych wyposażenia ruchomego nie jest przedmiotem oferty.