


Południe Vita

nr B2.03.30



Powierzchnia **94,36 m²**

Piętro **03**

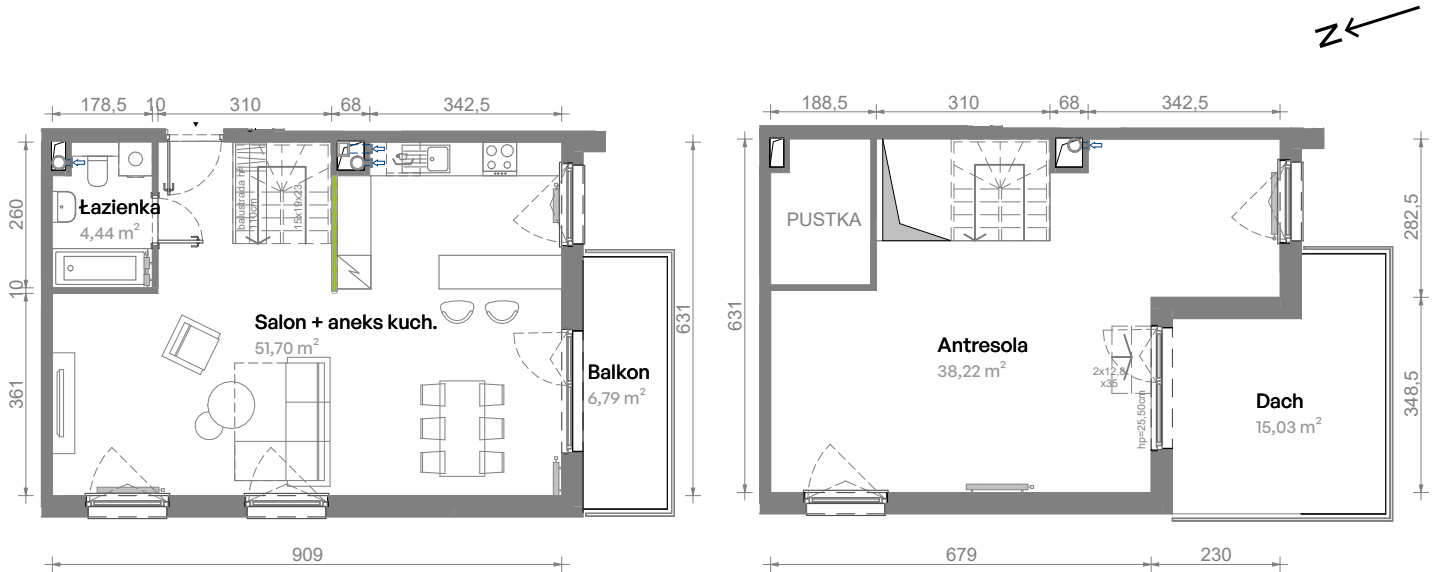

Aranżacja mieszkania jest przykładowa.
Podano orientacyjne wymiary pomieszczeń.


Powierzchnia **użytkowa**

Salon + aneks kuch.	51,70 m ²
Łazienka	4,44 m ²
Antresola	38,22 m ²
Razem	94,36 m²

+ Balkon 6,79 m²
+ Dach 15,03 m²

U nas nigdy nie płacisz za powierzchnię pod ścianami działowymi

Rzut kondygnacji **Piętro 03**

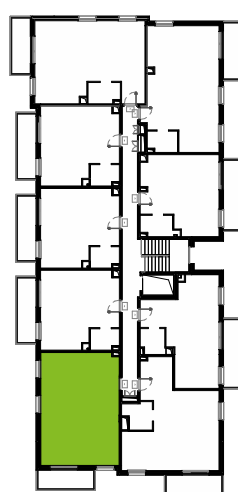

Plan osiedla **Budynek B2**

