


MIRABELKI 5

SCHEMAT PIĘTRA

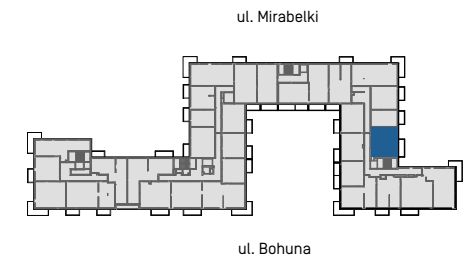


LOKAL B.P1.29

klatka piętro nr mieszkania

Powierzchnia użytkowa	52,62 m ²
Ilość pokoi	3
Piętro	I

Zestawienie powierzchni

1	Korytarz	7,15
2	Łazienka	4,43
3	Pokój	8,35
3	Pokój	11,88
4	Pokój dzienny	13,73
5	Aneks kuchenny	7,08
	Balkon	6,83

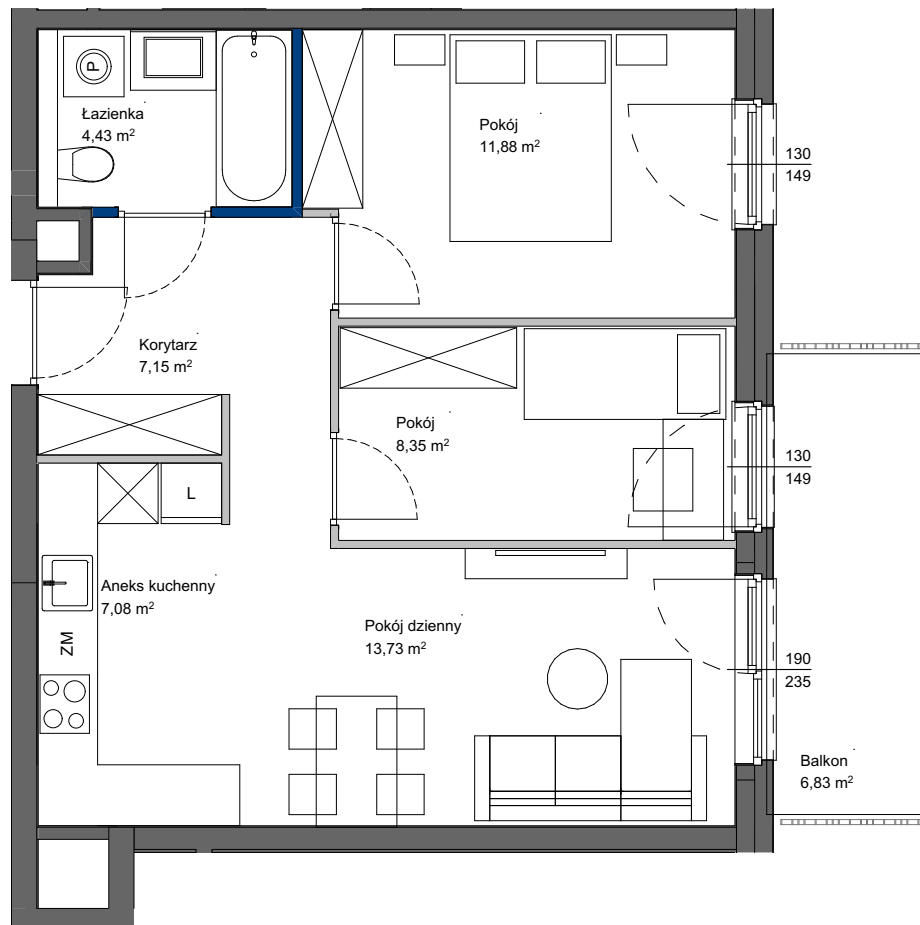

POWIERZCHNIA UŻYTKOWA POSZCZEGÓLNYCH POMIESZCZEŃ I LOKALU OBLICZONA ZGODNIE Z NORMĄ PN-ISO 9836:2022-07
1. ZE WZGLĘDU NA TRWAJĄCE PRACE PROJEKTOWE POWIERZCHNIE MOGĄ ULEC ZMIANIE - WYPOSAŻENIE TYLKO W CELACH PREZENTACJI,
NIE STANOWI ZABOWIĄZANIA UMOWNEGO - NINIEJSZY PROJEKT NIE STANOWI OFERTY W ROZUMIENIU PRZEPISÓW KODEKSU CYWILNEGO
2. NINIEJSZA KARTA NIE STANOWI WIĄŻĄCEGO OPISU PREZENTOWANEGO LOKALU

LEGENDA:

- ŚCIANY NIEROZBIERALNE
- ŚCIANY DZIAŁOWE Z MOŻLIWOŚCIĄ ROZBIÓRKI
- ŚCIANY DZIAŁOWE Z MOŻLIWOŚCIĄ ZMIANY ARANŻACJI

SKALA 1:75

Totalbud
DEVELOPMENT