


KARTA MIESZKANIA
A/3/44

PIĘTRO III		
MIESZKANIE DWUPOKOJOWE A/3/44		
NUMER POMIESZCZENIA	NAZWA POMIESZCZENIA	POWIERZCHNIA (m ²)
A/3/44/1	PRZEDPOKÓJ	6,24
A/3/44/2	ŁAZIENKA	3,32
A/3/44/3	POKÓJ (z aneksem kuchennym)	24,83
A/3/44/4	POKÓJ	11,57
SUMA POWIERZCHNI		45,96
POWIERZCHNIA BALKONU		4,50

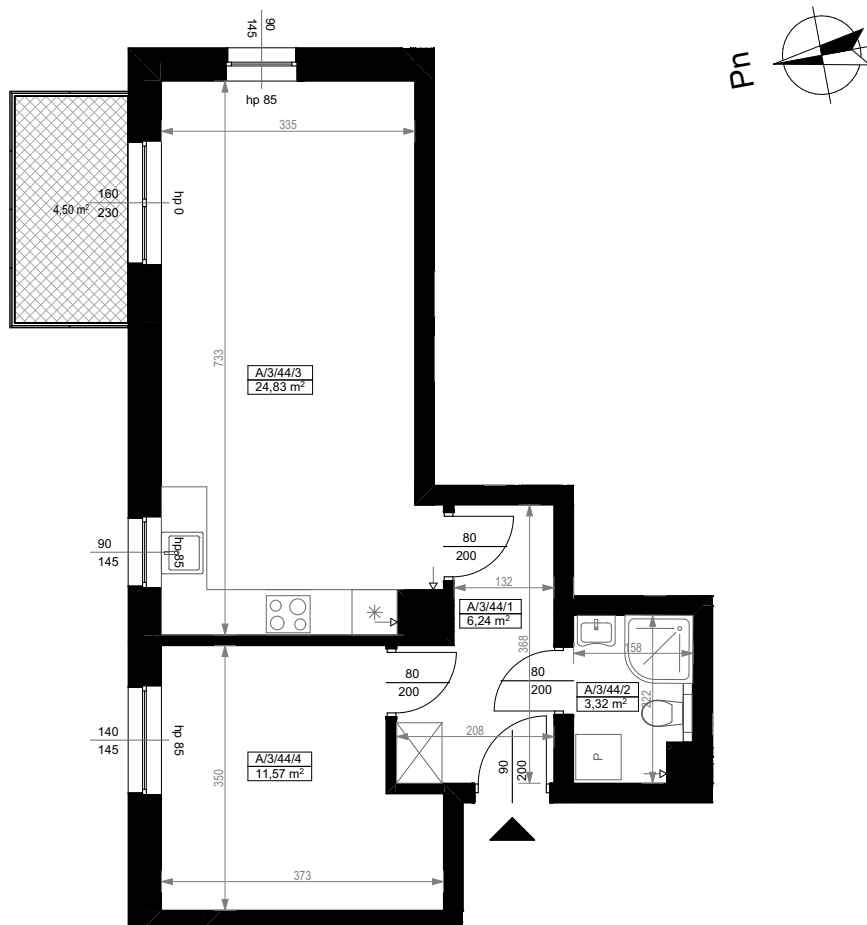

0 1 2 3 4 5 [m]

SKALA PODAWANA Z TOLERANCJĄ +/- 5%

Skala 1:100

ARANŻACJA LOKALU JEST POGLĄDOWA, STANOWI PRZYKŁADOWY MODEL FUNKCJONALNOŚCI I NIE STANOWI OFERTY W ROZUMIENIU KC.



SCHEMAT ROZMIESZCZENIA LOKALI MIESZKALNYCH
PIĘTRO III