
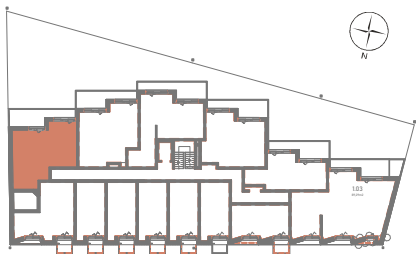


NA WILDZIE

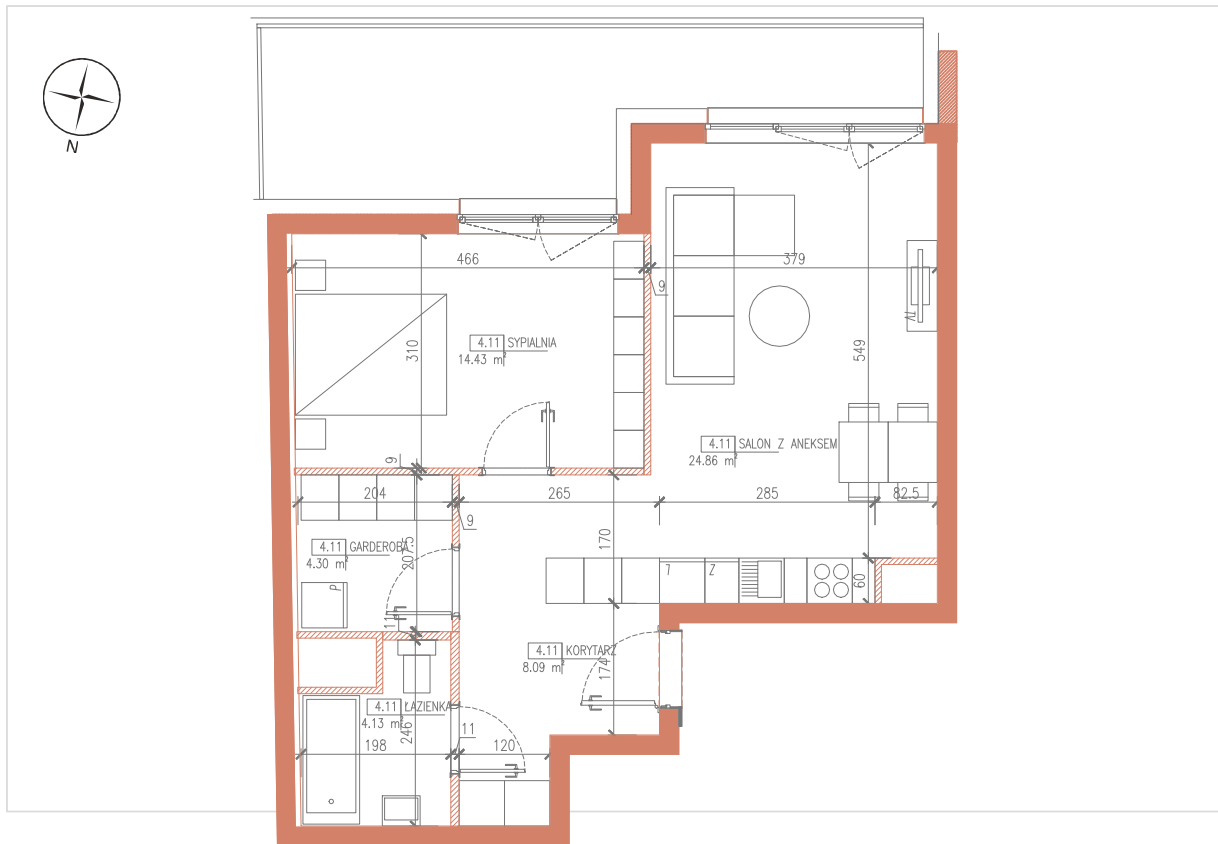

	ściany bez możliwości demontażu/rozbiórki
	ściany z możliwością demontażu/rozbiórki
	zabudowa do wykonania przez kupującego

0m 1m 2m 3m skala 1:100

Powierzchnia użytkowa lokalu jest określana na podstawie Rozporządzenia Ministra Rozwoju w Sprawie szczegółowego zakresu i formy projektu budowlanego z dnia 12 lipca 2022r. (Dz.U z2022r.poz.1679) zgodnie z zasadami zawartymi w Polskiej Normie PN-ISO9856-2022-07. Powierzchnia sprzedaży (wewnętrzna sprzedaż) stanowi sumę powierzchni użytkowej lokalu oraz powierzchni pod ścianami działowymi z możliwością ich aneksacji, lekkiej zabudowy, zabudowy urządzeń sanitarnych, niszki okiennej w elementach zamykających. Przedstawiona na rzutach aneksacja ma charakter przykładowy.



4.11
PIETRO +4

55,81m²

Pokój z aneksem kuchennym	24,86m ²
Sypialnia	14,43m ²
Korytarz	8,09m ²
Garderoba	4,30m ²
Łazienka	4,13m ²

Powierzchnia użytkowa lokalu	55,81m ²
------------------------------	---------------------

Balkon	11,83m ²
--------	---------------------

Biuro sprzedaży
Jet Office
ul. Piątkowska 163, 60-650, Poznań

zapytania@masterm.pl
+48 516 140 159



Projektant:

U-1