

DRAGO

A75



48,11m²

PIĘTRO 6

NUMER MIESZKANIA

POWIERZCHNIA UŻYTKOWA

KONDYGNACJA

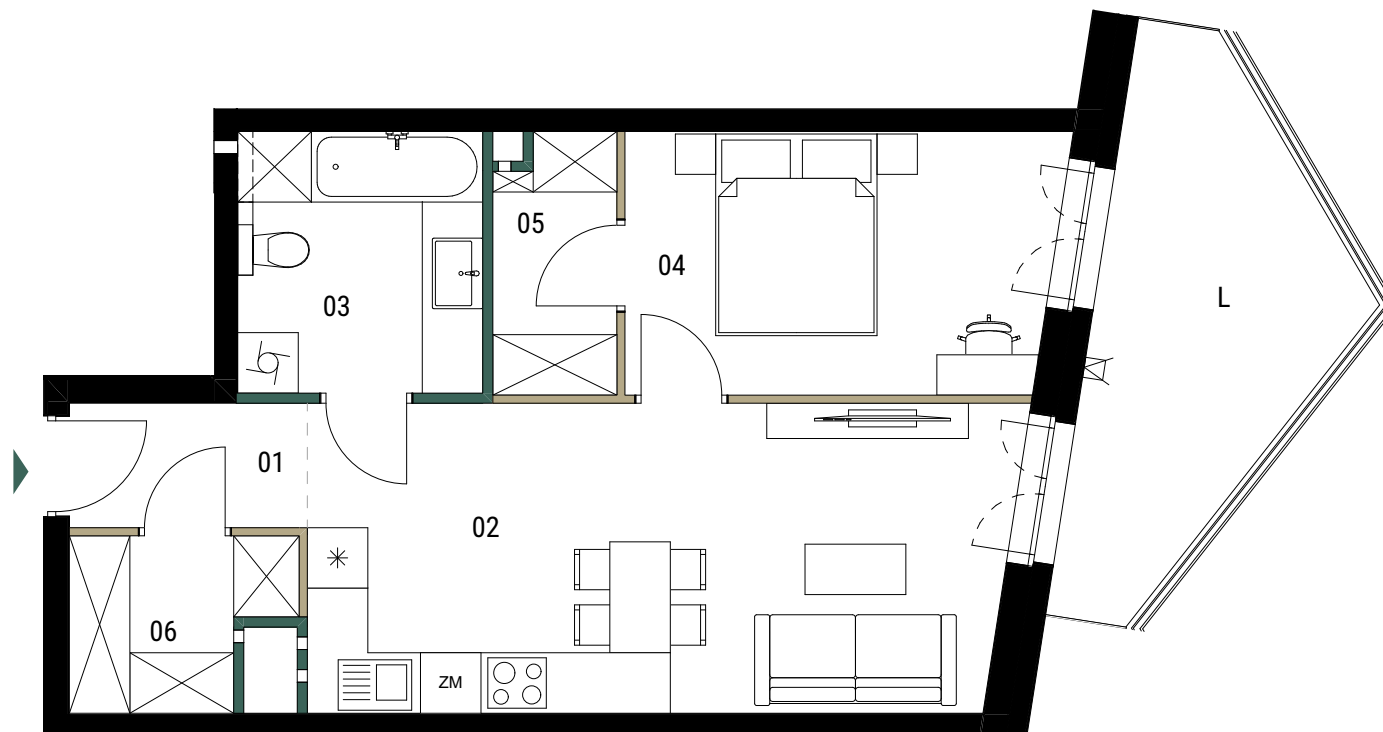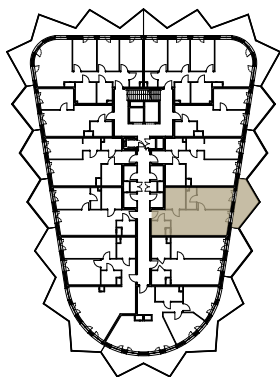

PIĘTRO 6 MIESZKANIE A75

01	Przedpokój	2,91
02	Salon z aneksem kuchennym	21,34
03	Łazienka	6,31
04	Sypialnia	11,10
05	Garderoba 1	3,06
06	Garderoba 2	3,39

ŚCIANY DZIAŁOWE DO
MODYFIKACJI

ŚCIANY DZIAŁOWE

0 1 2 3m
skala 1:75

POWIERZCHNIA UŻYTKOWA	48,11 m ²
L LOGGIA	10,80 m ²
POWIERZCHNIA PRZEZNACZONA DO MODYFIKACJI	0,88 m ²
SUMA POWIERZCHNI	48,99 m ²

- Wymiary balkonów, tarasów, ogródków, lokalizacja przyborów sanitarnych i inne podano na podstawie projektu budowlanego. W toku budowy mogą wystąpić różnice w stosunku do stanu wynikającego z projektu, wynikające ze specyfikacji prac budowlanych.
- Przedstawiona aranżacja lokalu jest przykładowa, rysunki w tym zakresie mają charakter poglądowy oraz informacyjny i nie stanowią oferty w rozumieniu Kodeksu Cywilnego.
- Powierzchnia użytkowa lokali oraz pomieszczeń określana jest przy uwzględnieniu treści Polskiej Normy PN-ISO 9836:2015-12. Powierzchnia użytkowa nie uwzględnia powierzchni elementów przeznaczonych do modyfikacji (rury, kanały, ścianki działowe), oraz powierzchni otworów, drzwi i okien.
- Pralka zlokalizowana przy umywalce jest w zabudowie.



BANACHA ANTRANS INVEST
SP. Z O.O.
32-300 Olkusz
ul. Zagaje 2A
www.antransinvest.pl

