

Mieszkanie G.6.44



BULVAR APARTMENTS

KOMPLEKS BUDYNKÓW APARTAMENTOWYCH

BUDYNEK G PIĘTRO V

Powierzchnia wewnętrzna **43,68 m²**

Powierzchnia pomieszczeń **42,59 m²**

1	Przedpokój	7,42 m ²
2	Pokój dzienny z aneksem kuchennym	19,72 m ²
3	Pokój 1	11,36 m ²
4	Łazienka	4,09 m ²

Powierzchnia pod ściankami z możliwością wyburzenia 1,09 m²

Loggia 4,32 m²

— Ściana z możliwością rozbiórki




— Ściana bez możliwości rozbiórki

INWESTOR - KONSORCJUM FIRM:

GÓRSKI

RWS
INWESTYCYJNY GRUPO

INTUO
GRUPA DEWELOPERSKA

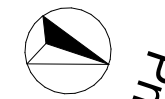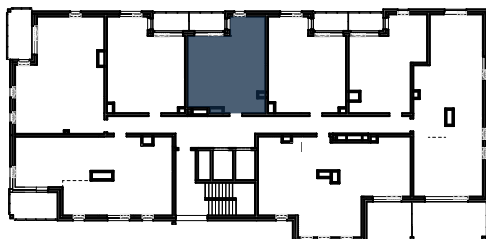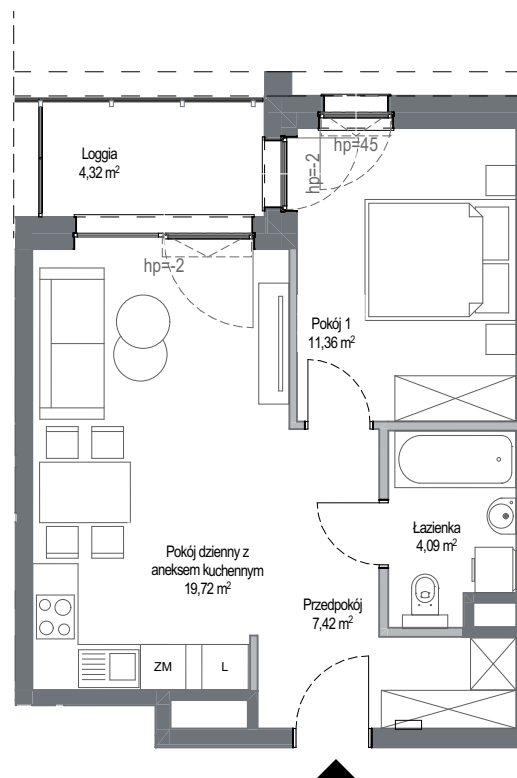

SKALA 1:100



Wyposażenie i standard wykończenia określa załącznik nr 2 do umowy. Kształt i wielkość balkonów (tarasów i loggi) oraz pionów went. może ulec zmianie. Niniejsza karta mieszkaniowa jest jedynie informacją handlową i nie stanowi oferty w rozumieniu art. 66 ust 1 Kodeksu Cywilnego.