
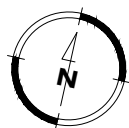
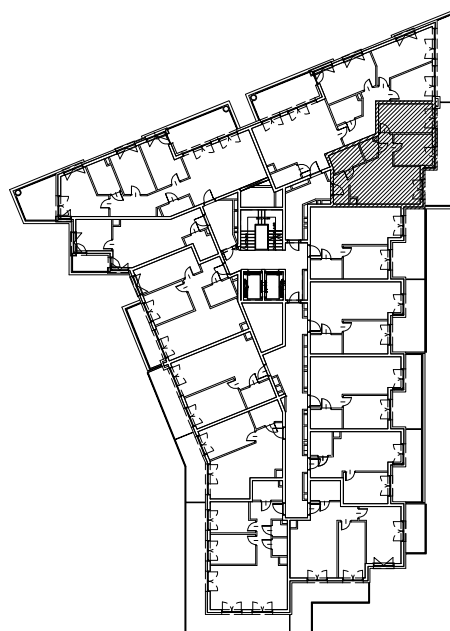


LOKAL NR A2.38

NUMER LOKALU	A2.38
KONDYGNACJA	PIĘTRO III
LICZBA POKOI	3
POWIERZCHNIA BALKONU	15,66 m ²
3.1 PRZEDPOKÓJ	3,60 m ²
3.2 ŁAZIENKA	4,63 m ²
3.3 POKÓJ Z ANEKSEM KUCH.	21,67 m ²
3.4 PRZEDPOKÓJ	2,54 m ²
3.5 GARDEROBA	2,10 m ²
3.6 POKÓJ	11,92 m ²
3.7 POKÓJ	9,09 m ²
POWIERZCHNIA UŻYTKOWA MIESZKANIA:	55,55 m²

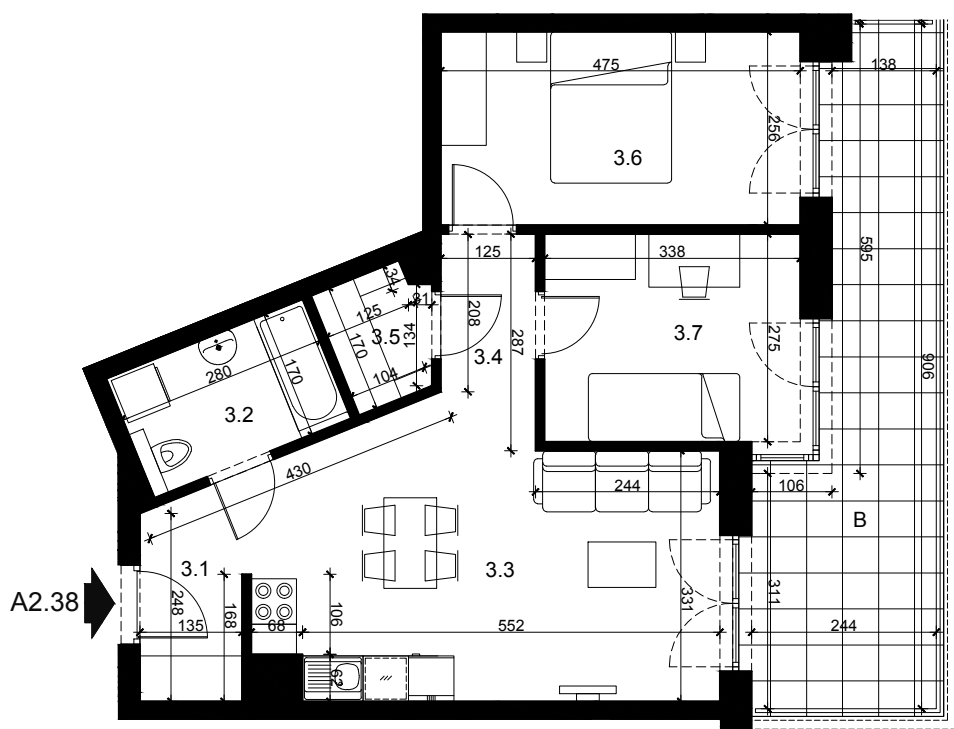

SKALA 1:100

SCHEMAT KONDYGNACJI

