





Schemat kondygnacji Parter

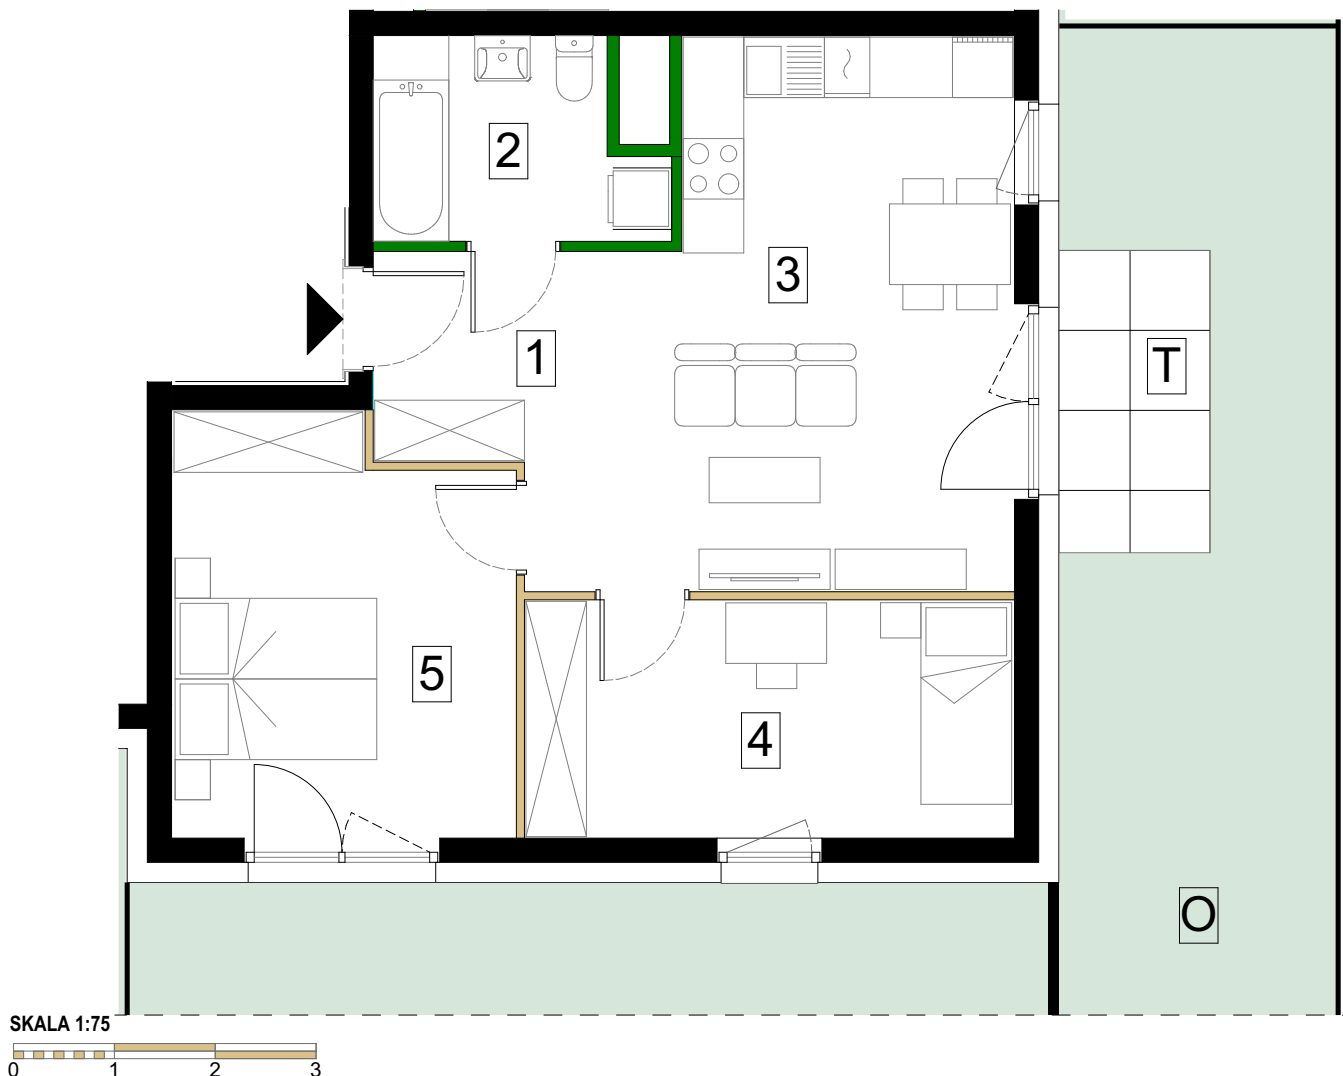

SKALA 1:75

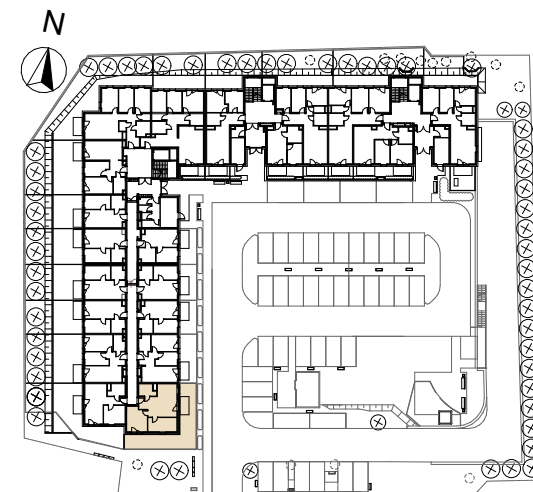

Antrans Zagórskie Tarasy Sp. z o.o.
32-300 Oikusz
Ul. Zagaje 2A

www.antransinvest.pl

1. Wymiary balkonów, tarasów, ogródków, lokalizacja przyborów sanitarnych i inne podano na podstawie projektu budowlanego. W toku budowy mogą wystąpić różnice w stosunku do stanu wynikającego z projektu, wynikające ze specyfikacji prac budowlanych.
2. Przedstawiona aranżacja lokalu jest przykładowa, rysunki w tym zakresie mają charakter poglądowy oraz informacyjny i nie stanowią oferty w rozumieniu Kodeksu Cywilnego.
3. Powierzchnia użytkowa lokali mieszkalnych oraz pomieszczeń określana jest przy uwzględnieniu treści Polskiej normy PN-ISO 9836:2022-07. Powierzchnia użytkowa nie uwzględnia powierzchni elementów przeznaczonych do modyfikacji (rury, kanały, ścianki działowe), oraz powierzchni otworów, drzwi i okien.
4. Pralka zlokalizowana przy umywalce jest w zabudowie.



ŚCIANY DZIAŁOWE



ŚCIANY DZIAŁOWE
DO MODYFIKACJI

Parter - klatka A		M05
Nr.	Nazwa pomieszczenia	Powierzchnia
1	Przedpokój	3,10 m ²
2	Łazienka	5,22 m ²
3	Salon z aneksem kuchennym	23,31 m ²
4	Pokój	11,38 m ²
5	Sypialnia	13,49 m ²
Powierzchnia użytkowa		56,50 m ²
T	Taras	4,46 m ²
O	Ogródek	47,78 m ²
Powierzchnia przeznaczona do modyfikacji		0,85 m ²
Suma powierzchni		57,35 m ²