


BUDYNEK	A
KLATKA	6
PIĘTRO	1
NUMER LOKALU	147


1	Hol	4,94
2	Salon z aneksem	30,56
3	Wc	1,77
4	Pokój	11,35
5	Pokój	14,21
6	Pokój	9,94
7	Pokój	9,71
8	Łazienka	4,15
9	Korytarz	9,24
	pow. pod ściankami działowymi	2,76
SUMA POWIERZCHNI		98,63

B	Balkon	4,85
B	Balkon	4,85

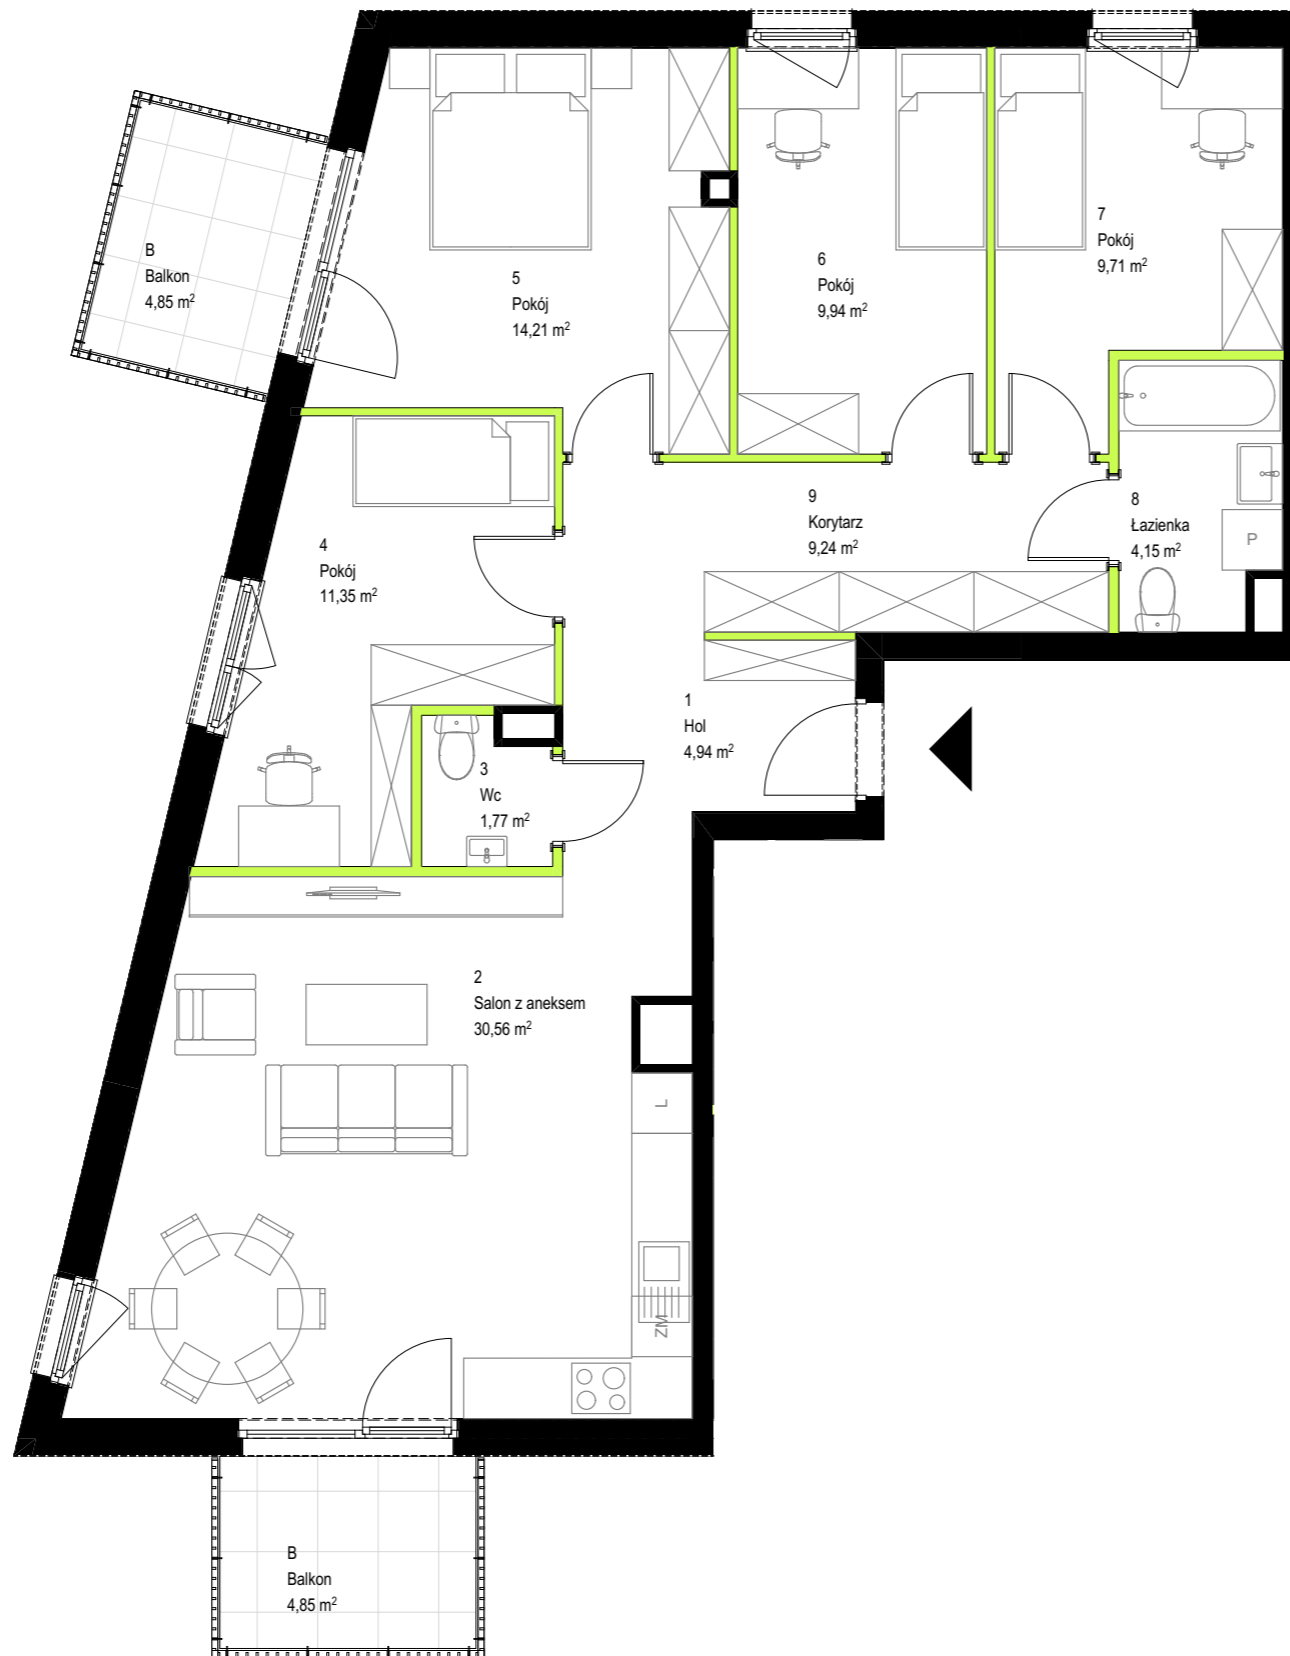


Przedstawiona na rzucie aranżacja ma charakter poglądowy


LOKALIZACJA

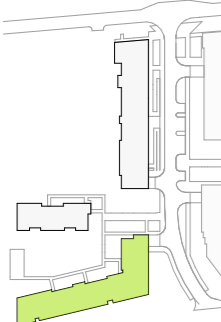

BUDYNEK

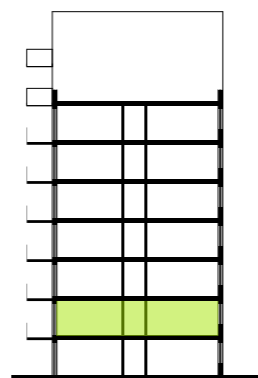

PRZEKRÓJ

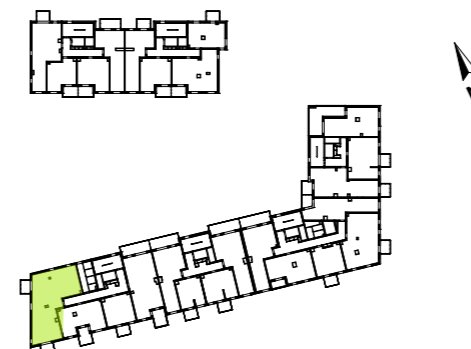

RZUT

Powierzchnia użytkowa Lokalu została określona w oparciu o Rozporządzenie MTBIGM z dnia 25 kwietnia 2012 roku w sprawie szczegółowego zakresu i formy projektu budowlanego (Dz. U. 2012 r., poz. 462) z uwzględnieniem Normy PN-ISO 9836:1997 (przy założeniach: 1/. Powierzchnia użytkowa lokalu jest obliczana w metrach kwadratowych z dokładnością do 0,01 m². 2/. Powierzchnia użytkowa lokalu jest obliczana dla wymiarów lokalu w stanie wykończonym (po tynkach), na poziomie podłogi, nie licząc listew przypodłogowych, progów itp. ; 3/. Do powierzchni użytkowej lokalu nie wlicza się: powierzchni otworów na drzwi i okna, 4/. Do powierzchni użytkowej lokalu wlicza się powierzchnie pod ściankami działowymi).