


DB0106


LICZBA POKOI 4
 METRAŻ 82.29 m²
 PIĘTRO 1

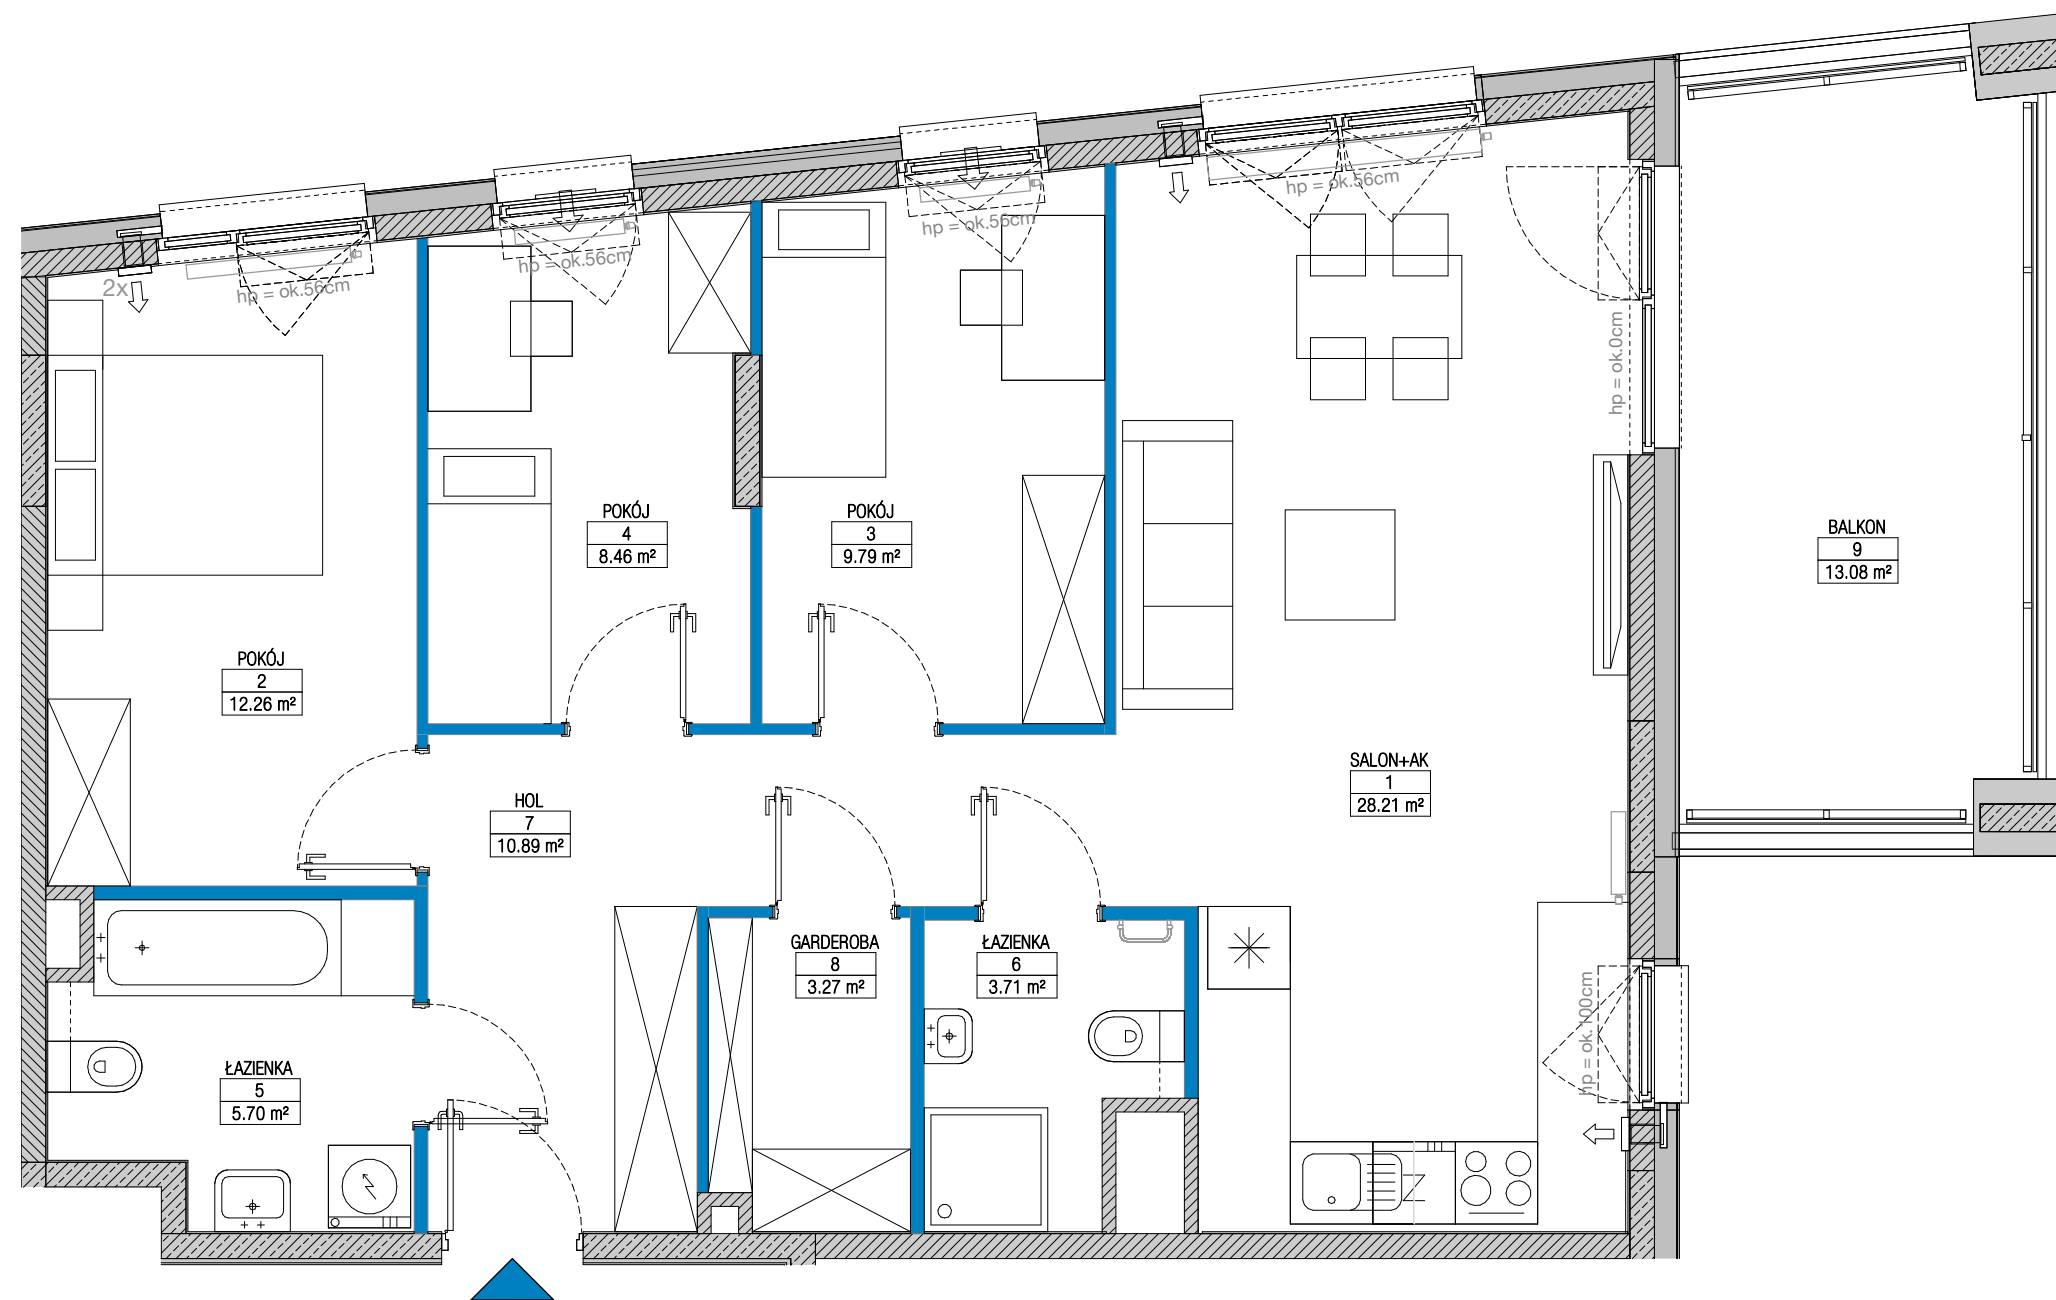


01 SALON+AK / LIVING ROOM+KITCH.	28.21 m ²
02 POKÓJ / ROOM	12.26 m ²
03 POKÓJ / ROOM	9.79 m ²
04 POKÓJ / ROOM	8.46 m ²
05 ŁAZIENKA / BATHROOM	5.70 m ²
06 ŁAZIENKA / BATHROOM	3.71 m ²
07 HOL / HALL	10.89 m ²
08 GARDEROBA / WARDROBE	3.27 m ²
09 BALKON / BALCONY	13.08 m ²

ŚCIANKI DZIAŁOWE O POWIERZCHNI 2.65m² NADAJĄCE SIĘ DO DEMONTAŻU

RZUT KONDYGNACJI Z ZAZNACZONYM MIESZKANIEM

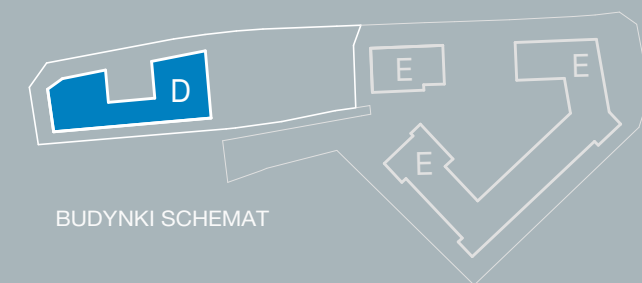


BUDYNKI SCHEMAT

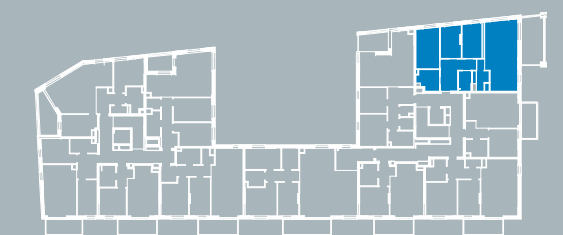

BUDYNEK D SCHEMAT

Ściany konstrukcyjne i kominy - elementy stałe Ściany działowe nadające się do demontażu.

0 1 2 3 4 5 m

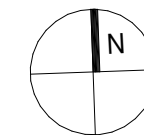

UWAGA:


- W toku realizacji prac budowlanych mogą wystąpić zmiany w stosunku do informacji zawartych na kartach katalogowych, w tym w powierzchniach, wymiarach, usytuowaniu elementów i punktów instalacyjnych. Podane wymiary są wymiarami w świetle pionowych przegród w stanie surowym.
- Powierzchnie liczone są według normy PN-ISO 9836:2015 dla wymiarów lokalu w stanie wykończonym. Do powierzchni lokalu nie wlicza się powierzchni pod ścianami działowymi nadającymi się do demontażu.
- Przedstawiona aranżacja, w tym drzwi wewnętrzne, umeblowanie, ceramika sanitarna, sprzęt AGD i RTV, ma charakter przykładowy i nie stanowi wyposażenia nabywanego lokalu. Pomiarów pod zakup mebli, urządzeń i wyposażenia należy dokonywać z natury, po zakończeniu realizacji.



SPOKOJNY
 — MOKOTÓW —

BIURO SPRZEDAŻY
 ul. Pory 53
 02-757 Warszawa
 800 800 948
 info@yit.pl

FOLLOW US

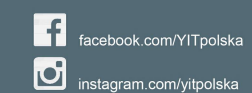

facebook.com/YITpolska

instagram.com/yitpolska

ul. Polska

800 800 948

yit.pl