



**M III.3.4**  
Piętro III

**Glogera**  
Bricks

Powierzchnia Użytkowa

**28,77 m<sup>2</sup>**

przedpokój **6,09 m<sup>2</sup>**

pokój/kuchnia **18,32 m<sup>2</sup>**

łazienka **4,36 m<sup>2</sup>**

balkon **4,20 m<sup>2</sup>**



ul. Glogera

**Biuro Sprzedaży**


ul. Bardosa 18A/5

**+48 882 055 505**

31-979 Kraków

sprzedaz@krakestate.pl

**www.glogerabricks.pl**

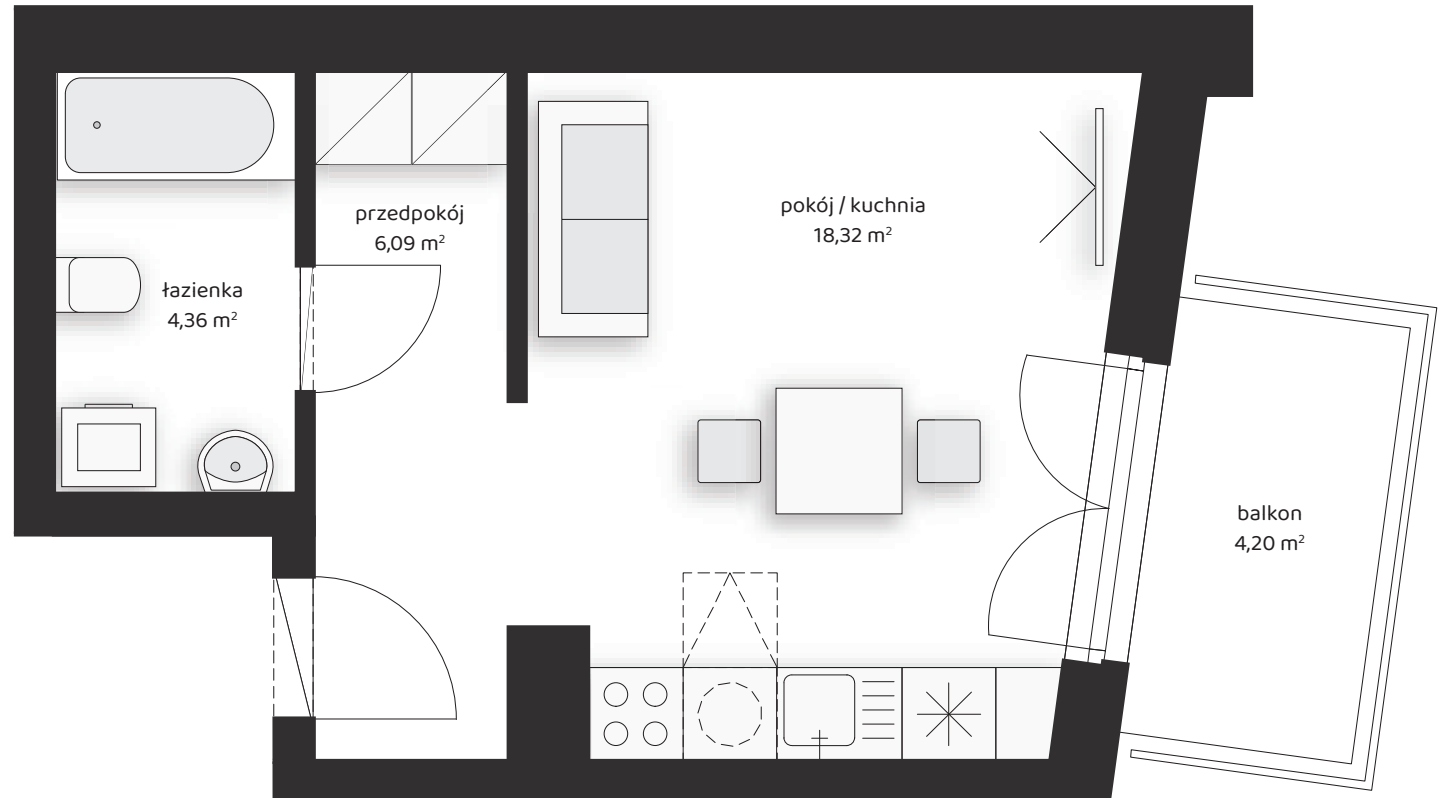

Powierzchnia liczona jest wg. normy PN-ISO 9836 (zgodnie z ROZPORZĄDZENIEM MINISTRA ROZWOJU z dnia 11 września 2020 r. w sprawie szczegółowego zakresu i formy projektu budowlanego). Powyższa aranżacja lokalu ma charakter przykładowy. Treść niniejszej prezentacji nie stanowi oferty handlowej w rozumieniu Kodeksu Cywilnego. Karta lokalu została opracowana na podstawie projektu technicznego. W trakcie realizacji budowy, ze względu na specyfikę prac budowlanych, mogą wystąpić zmiany w stosunku do założeń wynikających z projektu.