
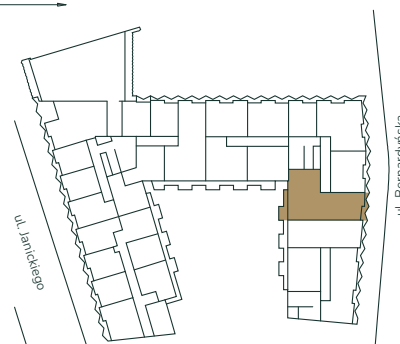


APARTAMENT / apartment: **B 2.04**

PIĘTRO / floor: **2**

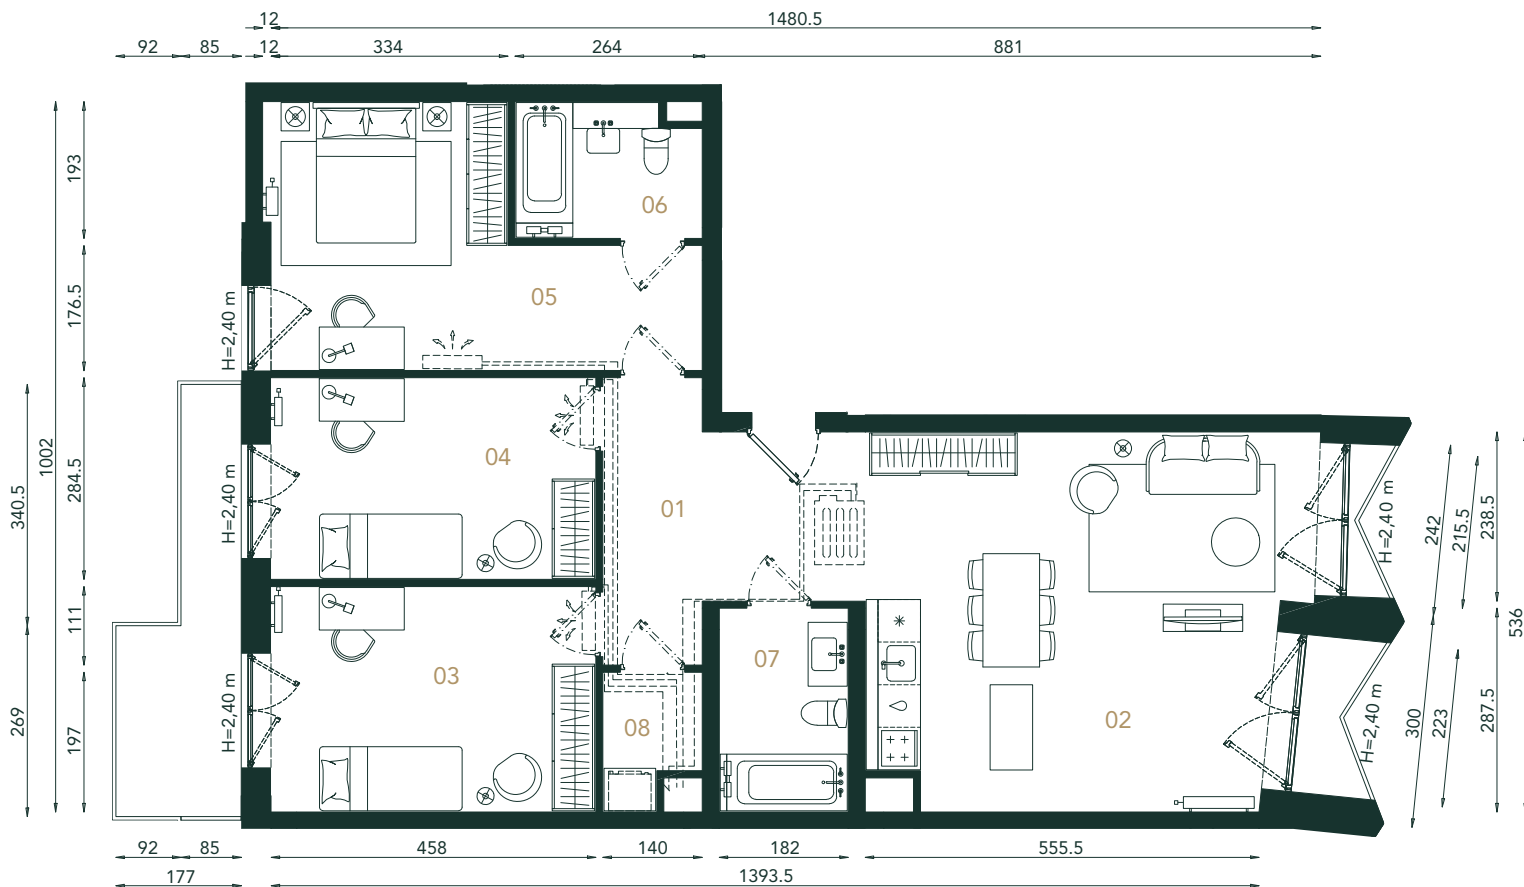

BERNARDYŃSKA 4

Wartość Dla Pokoleń

01 PRZEDPOKÓJ hall	11,13m²
02 POKÓJ DZIENNY Z ANEKSEM living room with annex	31,38m²
03 POKÓJ bedroom	13,00m²
04 POKÓJ bedroom	14,43m²
05 POKÓJ bedroom	17,51m²
06 ŁAZIENKA bathroom	4,88m²
07 ŁAZIENKA bathroom	5,13m²
08 POM. GOSPODARCZE storage	2,38m²

POW. UŻYTKOWA usable area **99,84m²**

BALKONY balconies **10,38m²**

WYS. MIESZKANIA apt. height **2,74m**

Powierzchnie wskazano zgodnie z normą PN ISO 9836:1997 na podstawie projektu budowlanego. Na etapie realizacji prac budowlanych mogą wystąpić nieznaczne różnice. Aranżacja wnętrza tj.: meble, urządzenia, armatura sanitarna, służy wyłącznie celom ilustracyjnym. Materiał reklamowy ma charakter poglądowy.

W przypadku przeprowadzenia instalacji klimatyzacji w związku z koniecznością jej zabudowy w lokalu mogą wystąpić miejscowe obniżenia wysokości lokalu.

Biuro sprzedaży Sales office
ul. Bernardyńska 2C, 50-156 Wrocław

+ 48 792 221 221
sprzedaz@toscom.pl

TOSCOM