

# NOWA CEGIELNIA

OSIEDLE

BUDYNEK	MIESZKANIE	PIĘTRO	POKOJE
B2	M2	0,1 antresola	2

POWIERZCHNIA\*: 88.68 m<sup>2</sup>  
POWIERZCHNIA NETTO: 87.34 m<sup>2</sup>

### PARTER


01	Klatka schodowa	2.34 m <sup>2</sup>
----	-----------------	---------------------

### PIĘTRO 1

02	Klatka schodowa	4.63 m <sup>2</sup>
03	Salon z aneksem	28.64 m <sup>2</sup>
04	Łazienka	5.67 m <sup>2</sup>
05	Pokój	11.70 m <sup>2</sup>
06	Gabinet	5.62 m <sup>2</sup>
07	Korytarz	6.07 m <sup>2</sup>


### ANTRESOLA

08	Klatka schodowa	4.81 m <sup>2</sup>
09	Antresola	19.19 m <sup>2</sup>



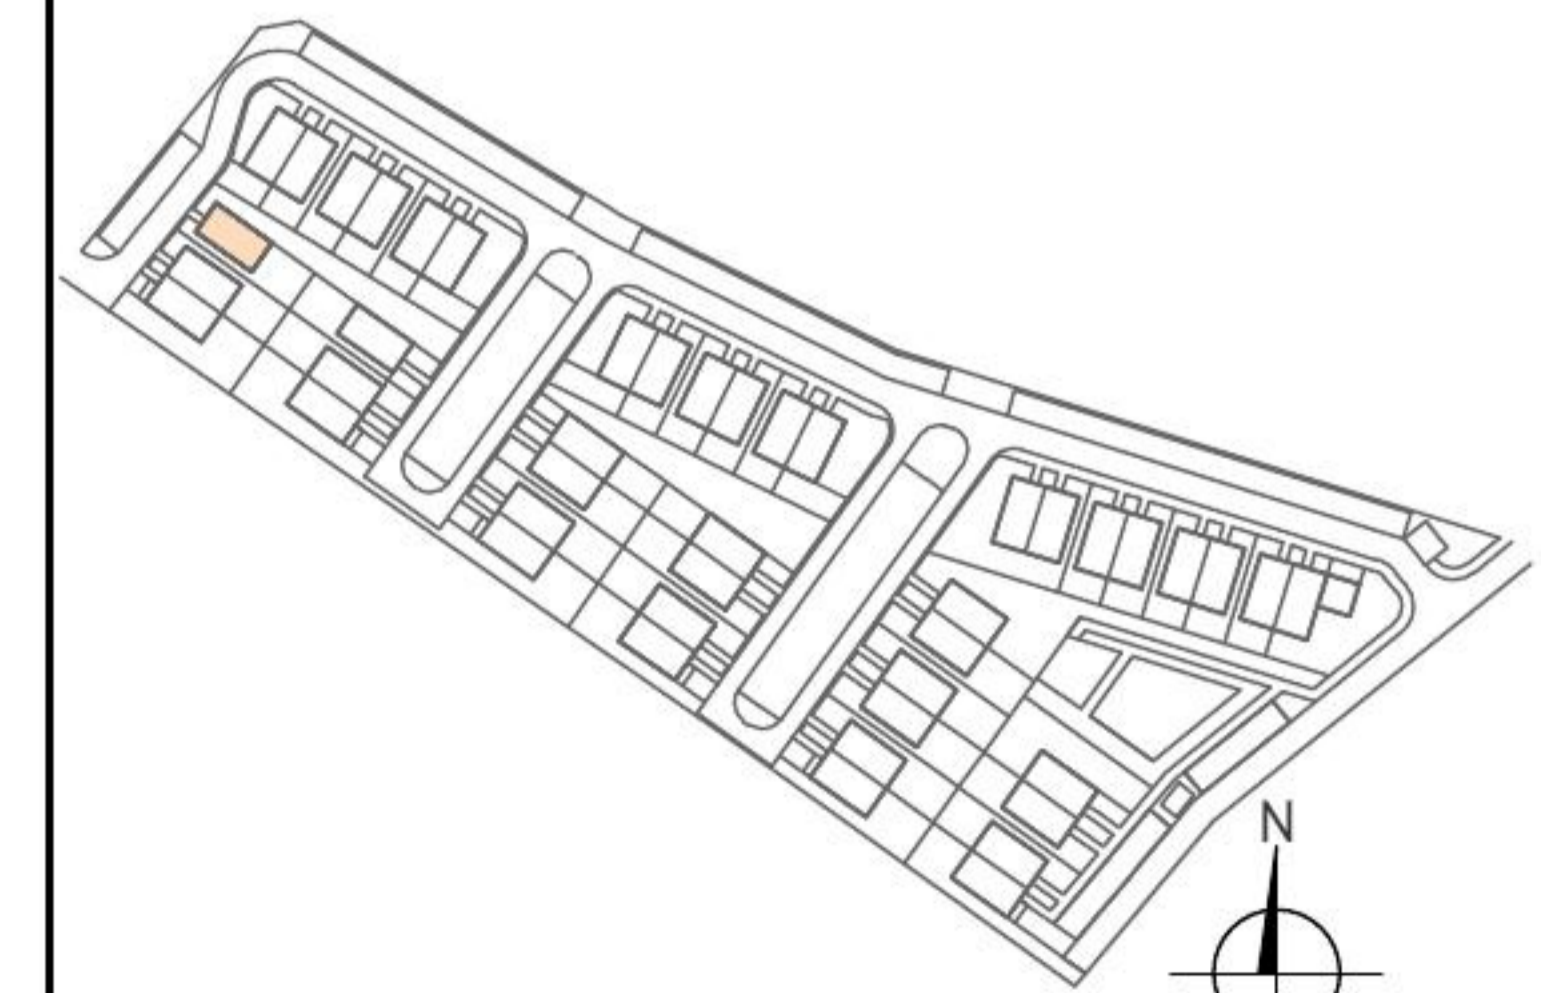


**ACTIVA**  
DEVELOPER

**BIURO SPRZEDAŻY**  
80-174 Gdańsk, ul. Turzycowa 45/1  
512 413 238  
www.activa.pl

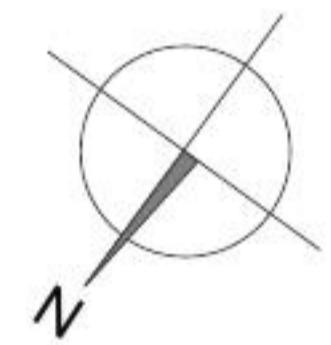

M1  
M2  
elementy stałe  
ścianki działowe

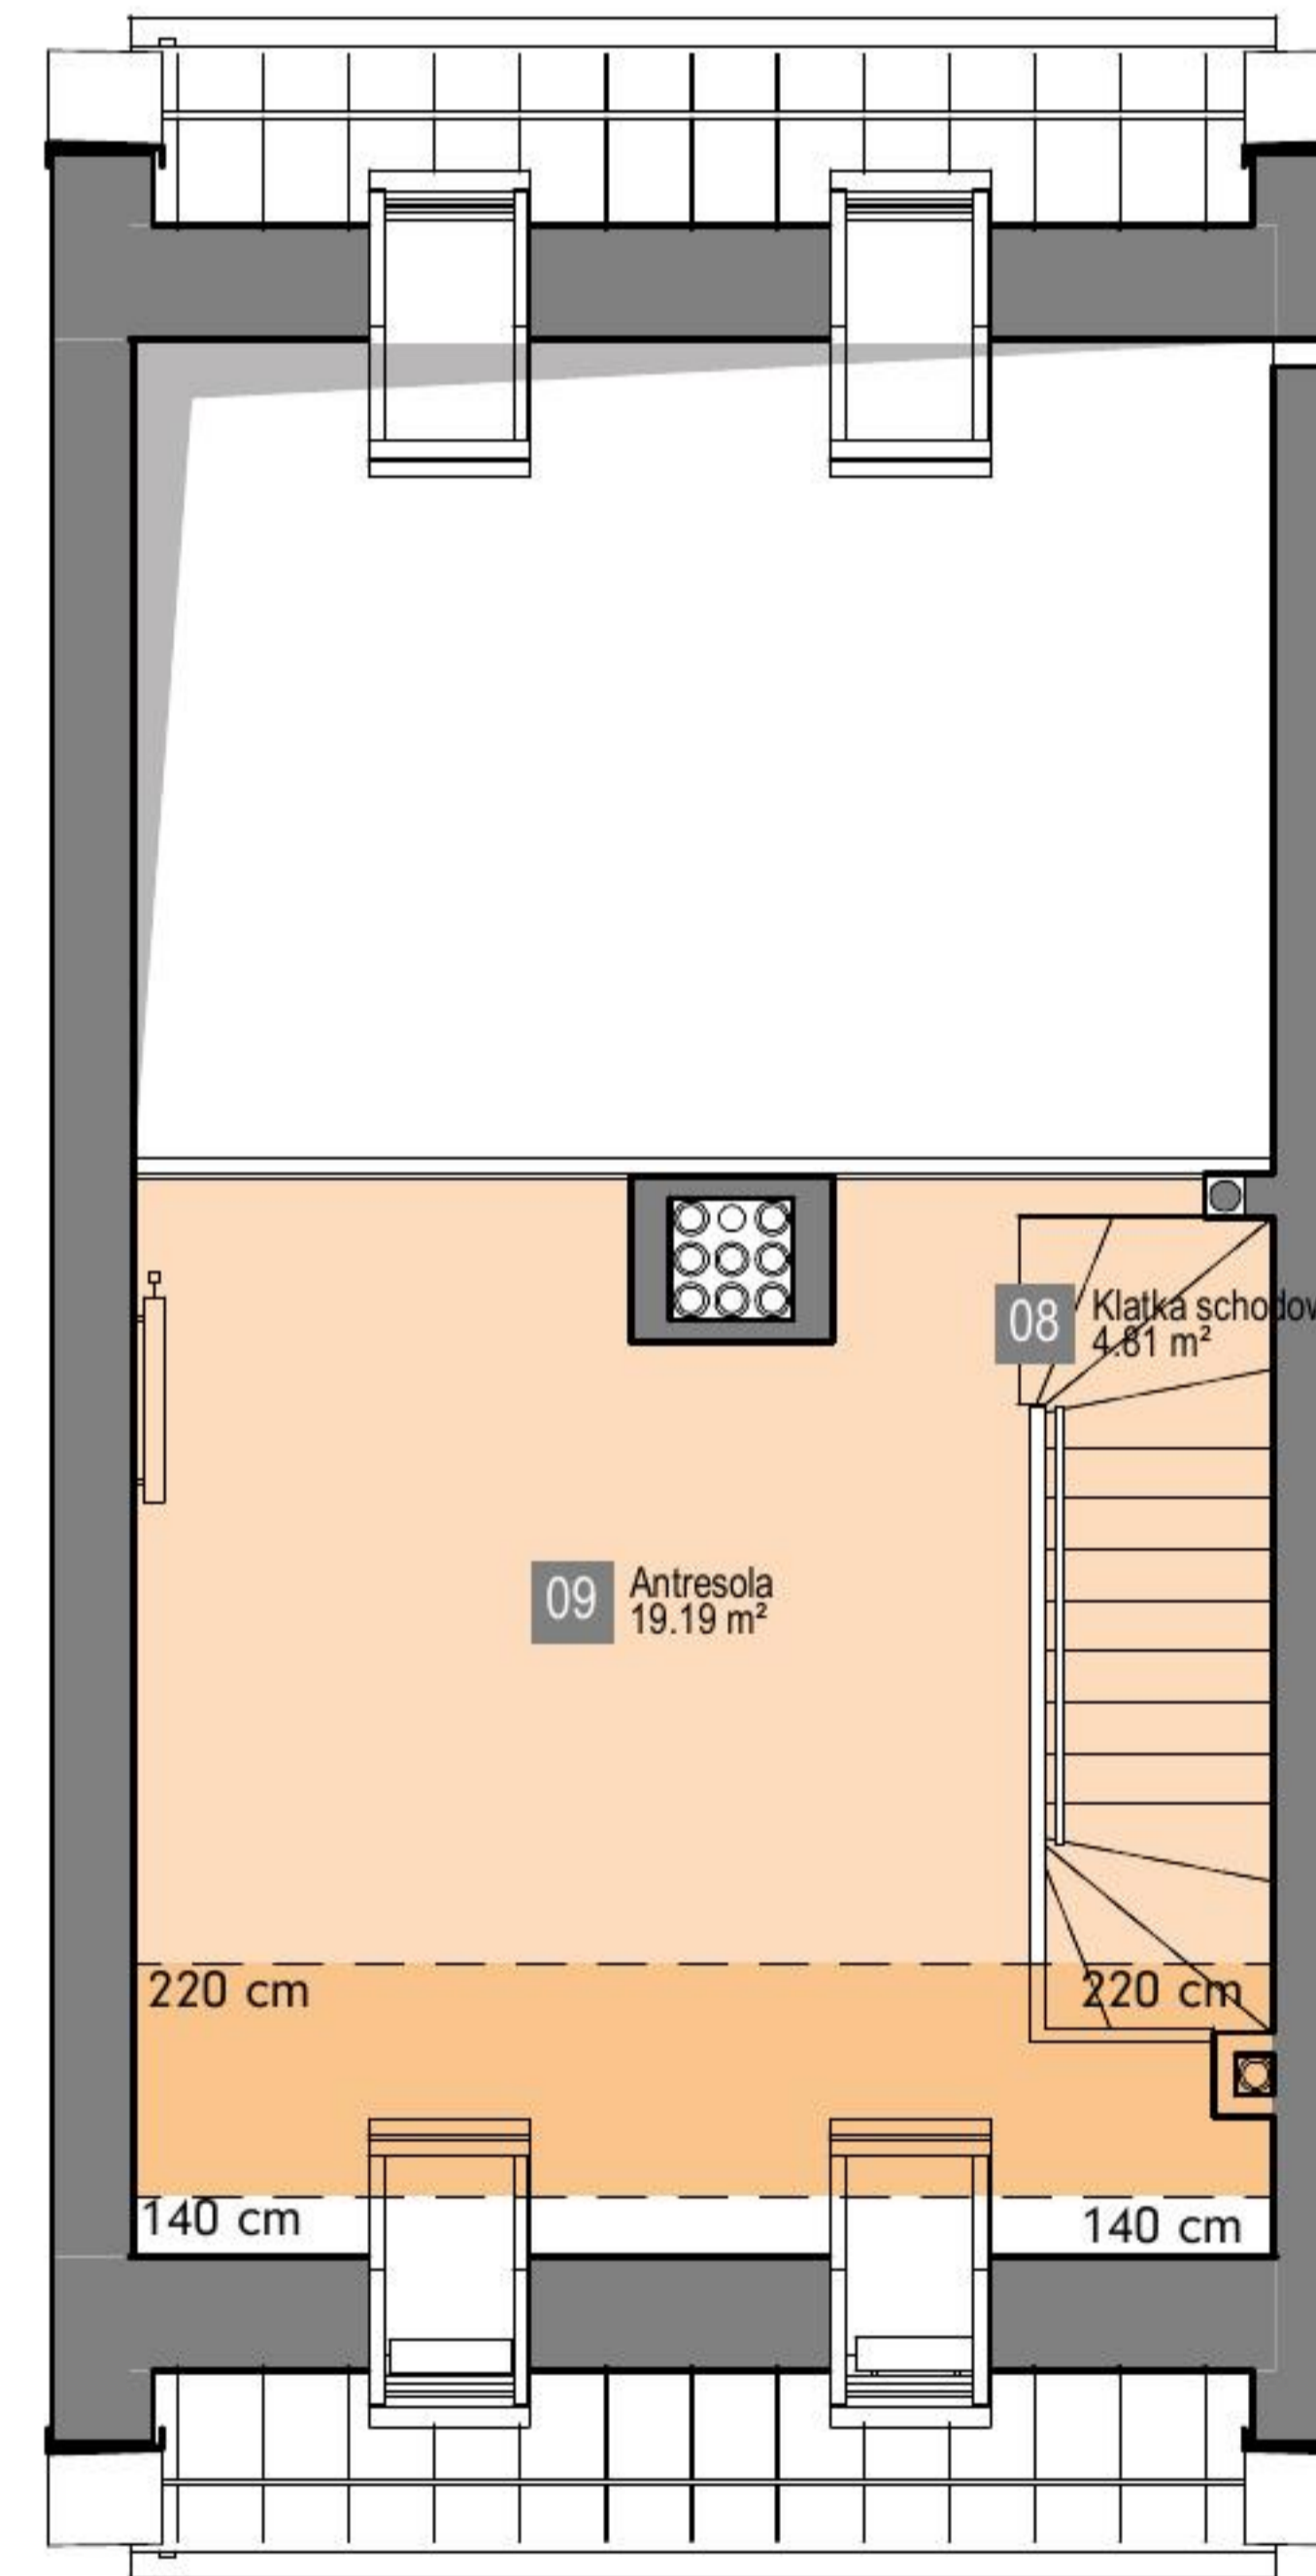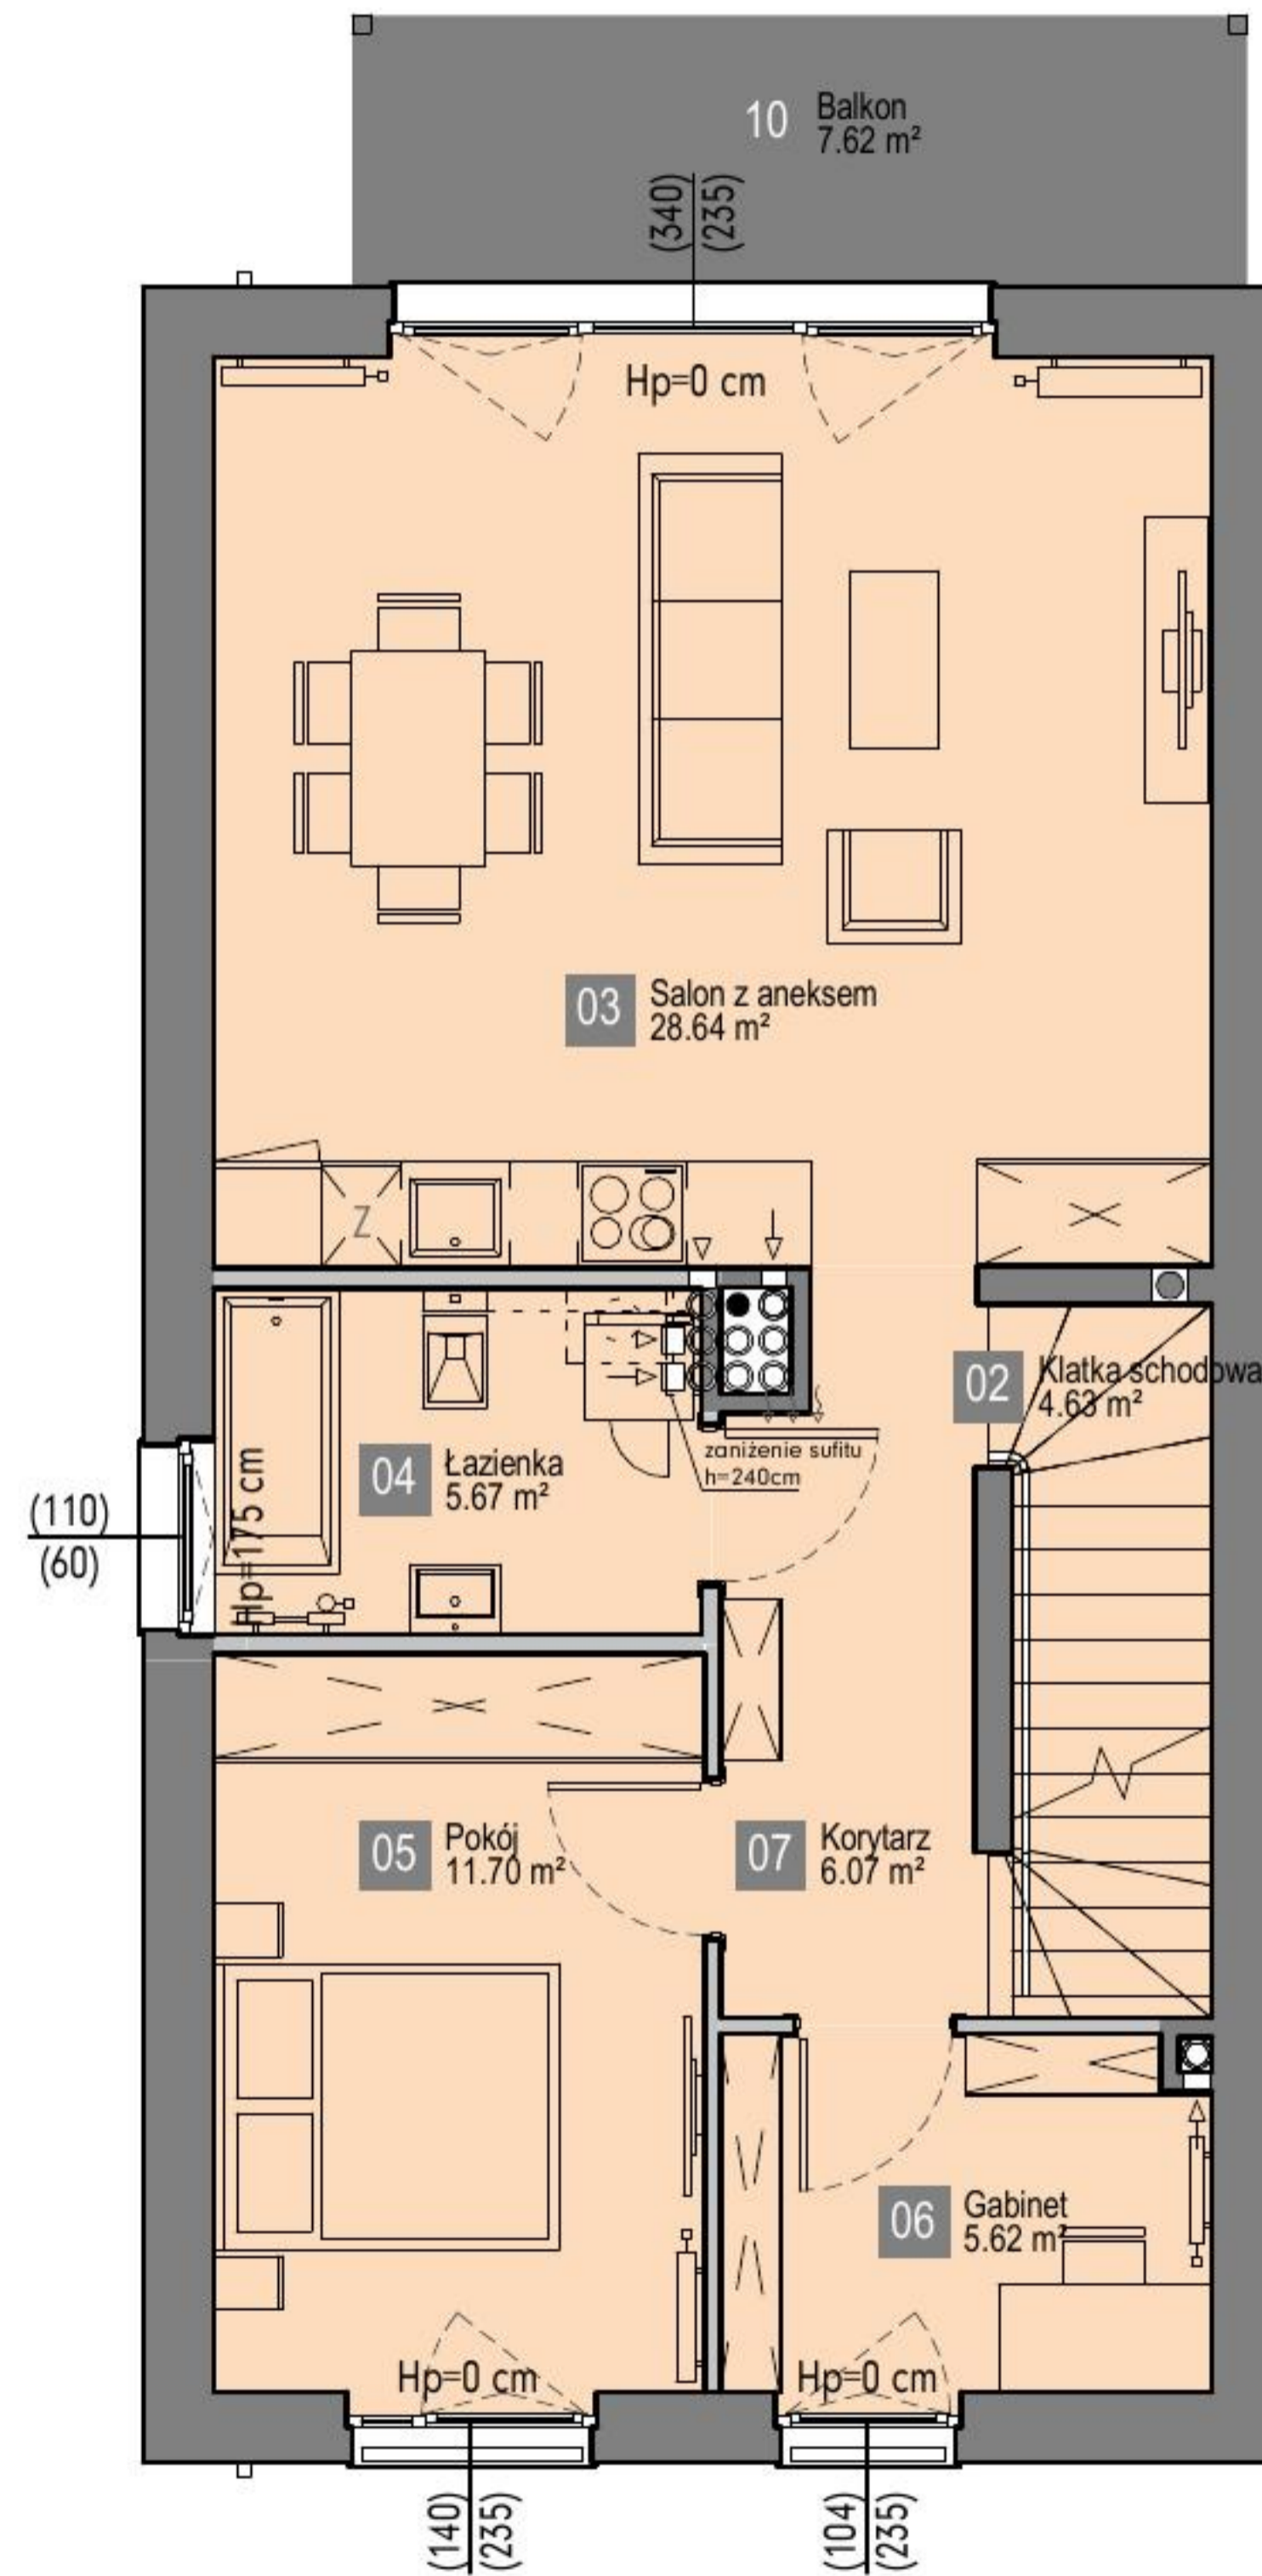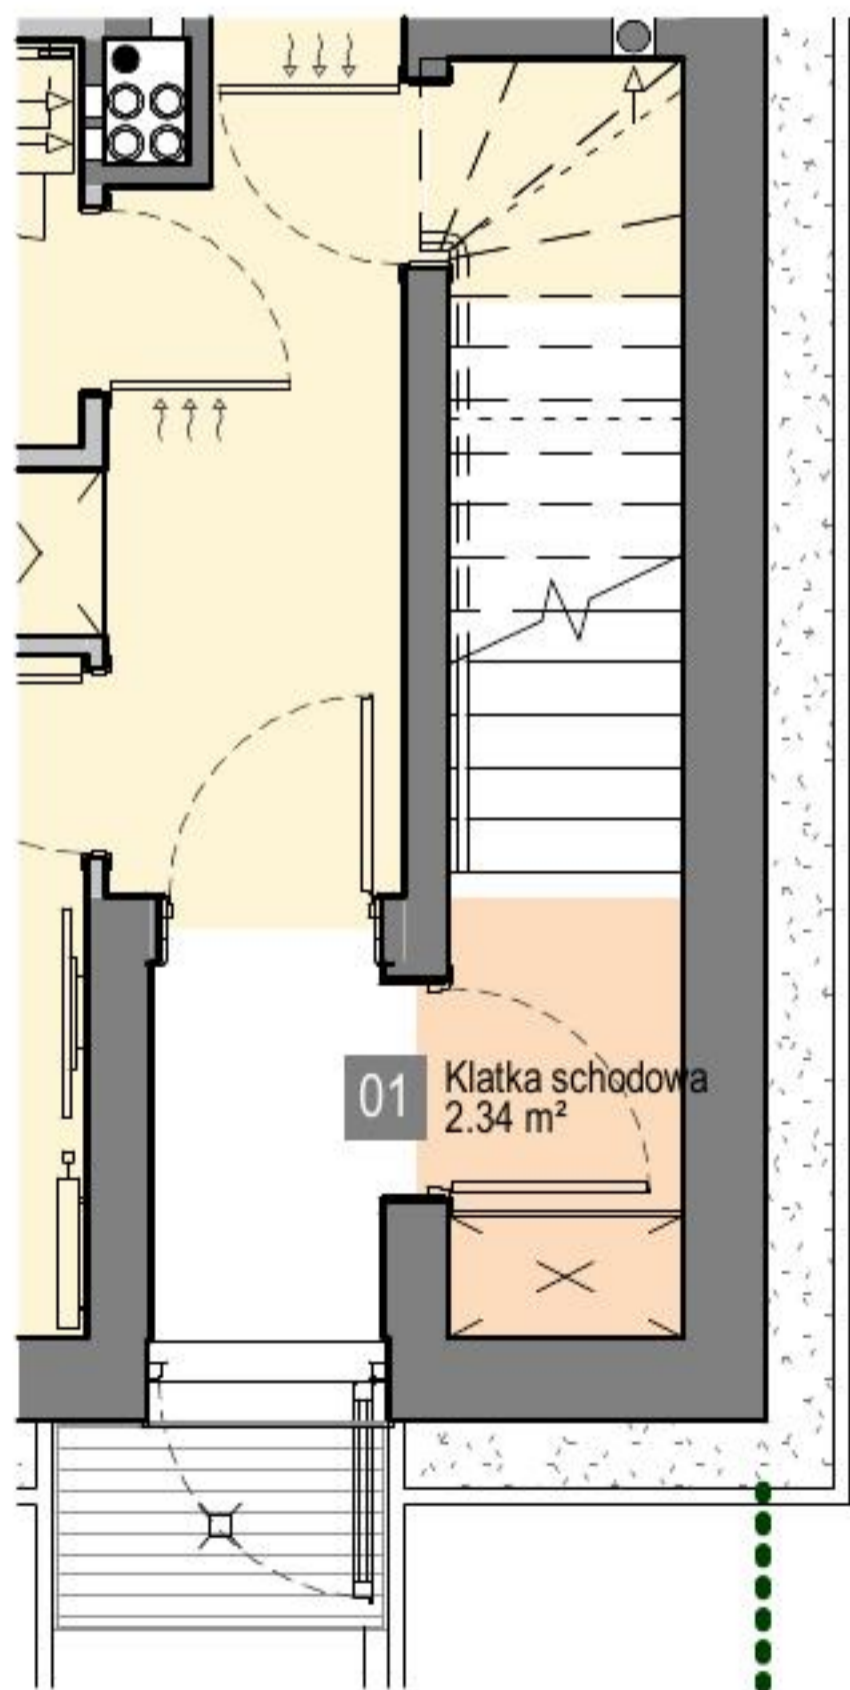

Karta przedstawia przykładowe wyposażenie pomieszczeń, które nie jest przedmiotem umowy.

\*Powierzchnie zgodnie z normą PN-ISO 9836:1997- do powierzchni wliczono powierzchnie zajęte przez ścianki działowe nadające się do demontażu. Plan mieszkania może ulec niewielkim zmianom w trakcie realizacji budynku.