

11.

PODEDWORZE


Lokal mieszkalny nr **M103**Powierzchnia **53,06 m²**

Piętro 3

Pokoje 3

Zestawienie powierzchni


1. Przedpokój	5.54 m ²
2. Pokój dzienny z aneksem	11.81 m ²
3. Pokój dzienny z aneksem	19.55 m ²
4. Łazienka	3.92 m ²
5. Pokój	12.24 m ²

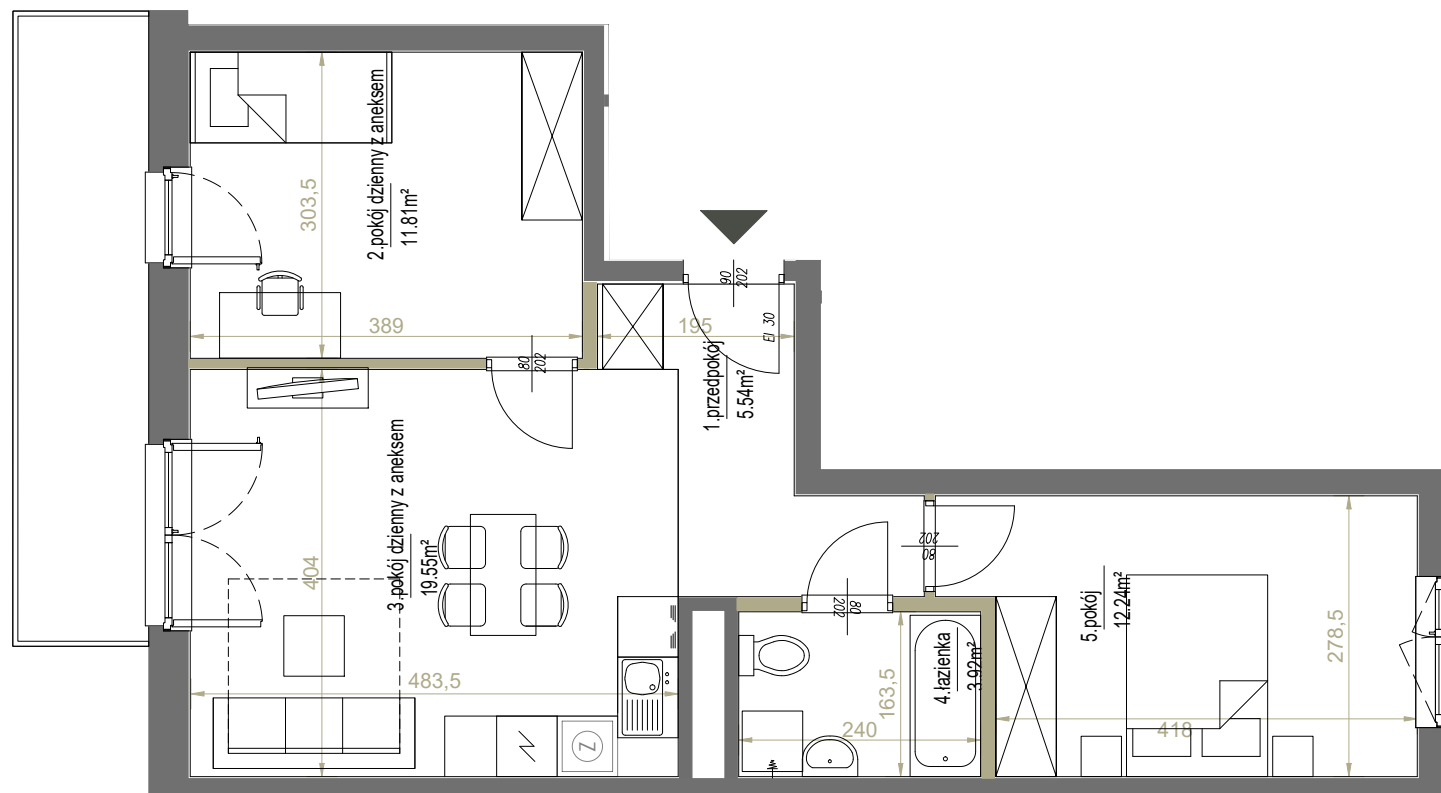balkon ~8.05 m²

SKALA: 1:75



ściany działowe

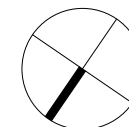

westa
INVESTMENTS

ADRES INWESTYCJI ul. Podedworze 11 w Krakowie, www.westa-mieszkania.pl
BIURO SPRZEDAŻY +48 789 409 732, +48 503 903 675, sprzedaz@westainvestments.com.pl

Niniejsza karta ma charakter poglądowy i przedstawia przykładową aranżację lokalu. Rzut lokalu został przygotowany na potrzeby rezerwacji mieszkania.
Ostateczna powierzchnia użytkowa lokalu ustalona będzie w trakcie pomiaru powykonawczego wg. PN-ISO 9836.

POŁOŻENIE NA KONDYGNACJI

