





A1.5(1.5) | powierzchnia: **47,87 (46,62) m²**
 parter | 2 pokoje | ogródek **68.89 m²** | taras **4,50 m²**



ZESPÓŁ PIĘCIU BUDYKÓW MIESZKALNYCH
 ZIELONE ZAMIENIE 8

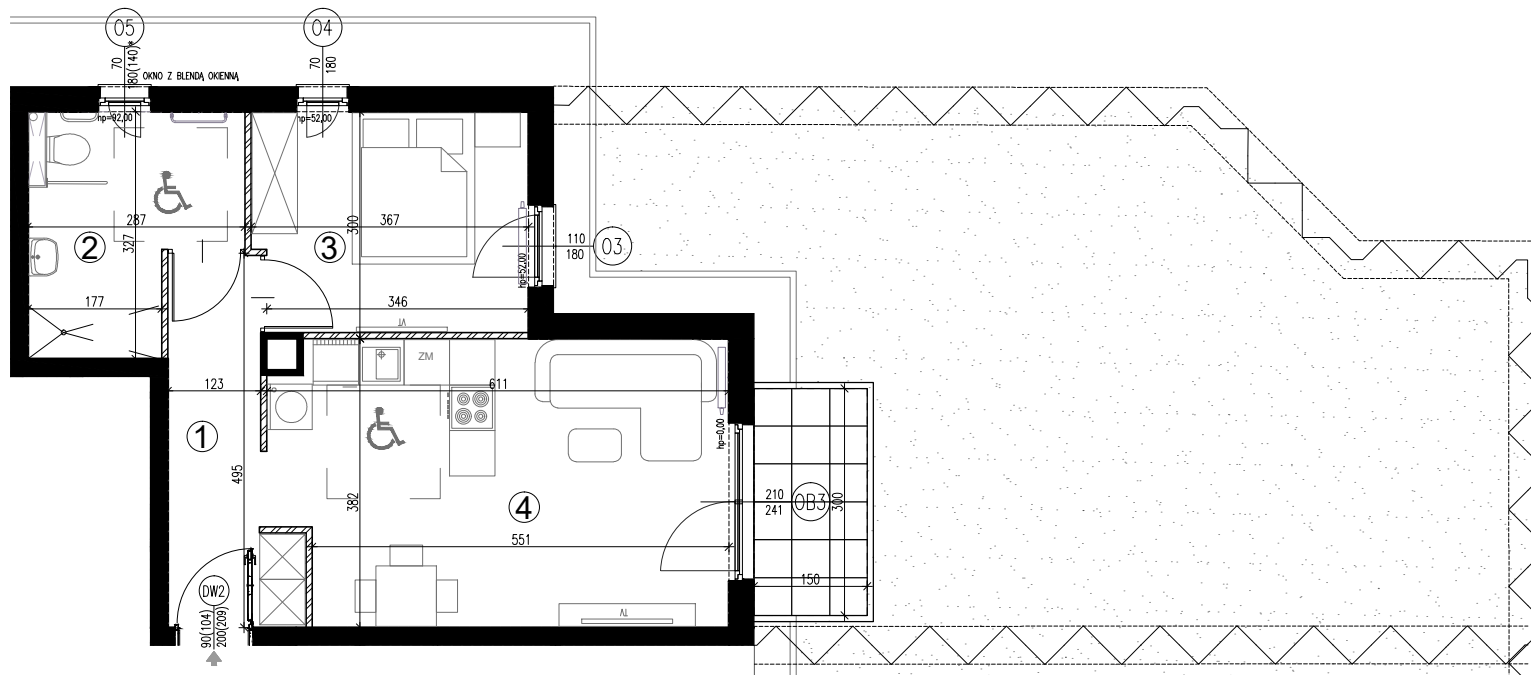

ORIENTACJA

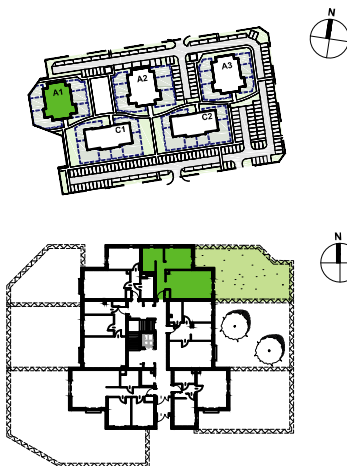

   ŚCIANY DZIAŁOWE
 ŚCIANY NIEROZBIERALNE

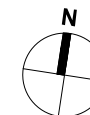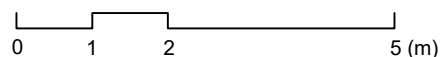

INWESTOR:

WSD SPV 8 SP. Z O.O
 ul. Żaryna 2B, 02-593 Warszawa

DEWELOPER:

WHITE STONE DEVELOPMENT SP. Z O.O
 ul. Żaryna 2B, 02-593 Warszawa

PROJEKTANT:

STUDIO CITY architektki SP. Z O.O SP. K
 ul. Lekarska 8, 00-610 Warszawa
 ul. Piotra Skargi 15/1, 71-422 Szczecin

POWIERZCHNIA ZE ŚCIANAMI DZIAŁOWYMI		
Nr	NAZWA	POW.(m ²)
1	PRZEDPOKÓJ	6.96
2	ŁAZIENKA	7.85
3	POKÓJ	10.62
4	POKÓJ Z ANEKSEM	22.44
SUMA		47.87
OGRÓDEK		68.89
TARAS		4.50
POWIERZCHNIA Z WYŁĄCZENIEM ŚCIAN DZIAŁOWYCH		
Nr	NAZWA	POW.(m ²)
1	PRZEDPOKÓJ	6.60
2	ŁAZIENKA	7.61
3	POKÓJ	10.29
4	POKÓJ Z ANEKSEM	22.12
SUMA		46.62
OGRÓDEK		68.89
TARAS		4.50

UWAGI:

* OKNO Z BLENDAŃ OKIENNA

WYMIAR PODANY W NAWIASIE DOTYCZY WYSOKOŚCI
 W ŚWIETLE MURU OD STRONY WEWNĘTRZNEJ

-Powierzchnia ogródka liczona do osi żywoplotu

-Powierzchnie pomieszczeń podano z uwzględnieniem grubości
 tynków, zgodnie z normą PN-ISO 9836

-Powierzchnie oraz wymiary mogą ulec niewielkim zmianom w
 trakcie realizacji obiektu.