




# ZIELONE

## KOLUMNY

ADRES INWESTYCJI:  
ŁÓDŹ, UL. KOLUMNY/ UL. JÓZEFÓW


LOKALIZACJA BUDYNKU NA DZIAŁCE:

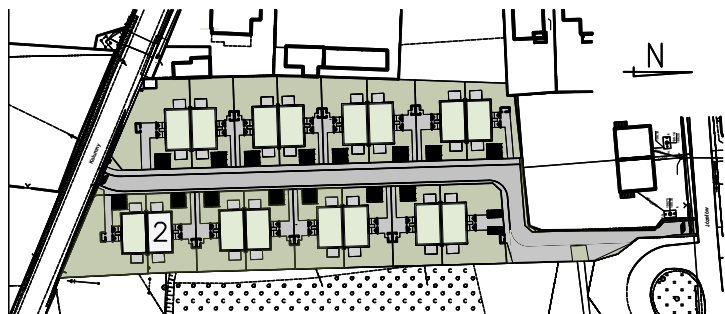


### 2.2.A

NR DZIAŁKI:  
250  
NR BUDYNKU:  
2  
LOKAL:  
2A

LOKALIZACJA LOKALU W BUDYNKU:


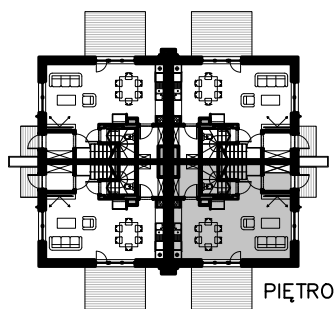


PIĘTRO

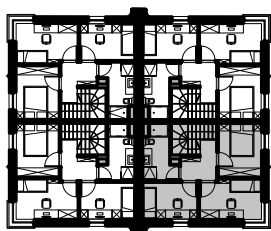

PARTER

POWIERZCHNIA DZIAŁKI WSPÓŁWŁASNOŚCI: 426,40 m<sup>2</sup>  
POWIERZCHNIA OGRODU: 132,38 m<sup>2</sup>  
POWIERZCHNIA CZĘŚCI WSPÓLNEJ  
(DOJŚCIA, PARKINGI I TRAWNIKI): 98,73 m<sup>2</sup>  
POWIERZCHNIA MIEJSCA PARKINGOWEGO: 12,50 m<sup>2</sup>  
POWIERZCHNIA CAŁKOWITA ZABUDOWY: 119,16 m<sup>2</sup>  
POWIERZCHNIA ZABUDOWY CZWIARTKI: 59,58 m<sup>2</sup>  
POWIERZCHNIA UŻYTKOWA DOMU: 87,64 m<sup>2</sup>  
POWIERZCHNIA UŻYTKOWA PARTERU: 46,11 m<sup>2</sup>  
POWIERZCHNIA UŻYTKOWA PIĘTRA: 41,53 m<sup>2</sup>

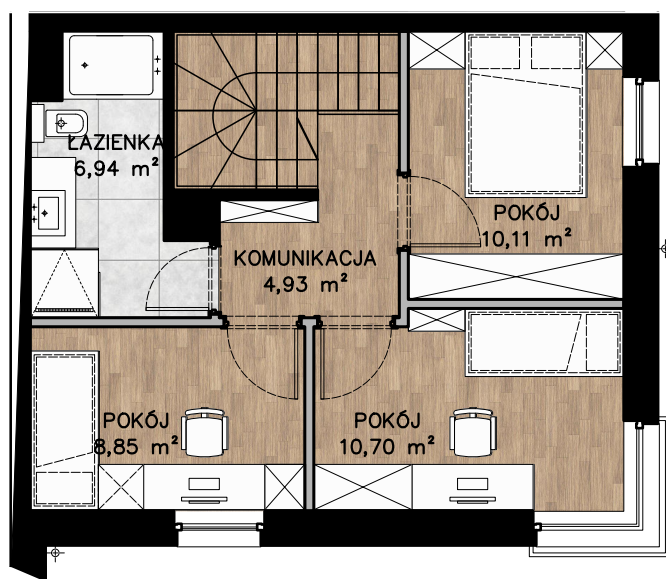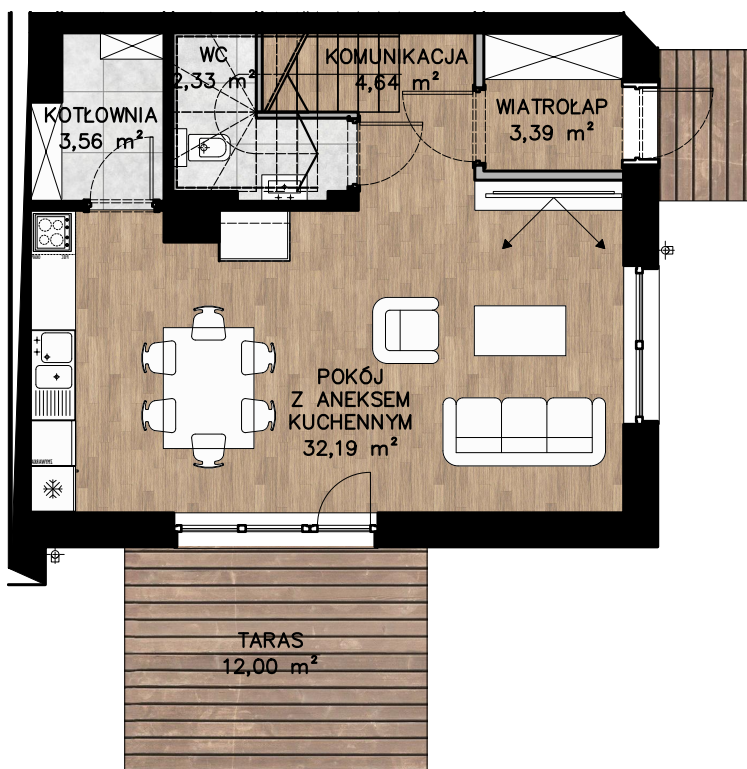

■ ŚCIANY KONSTRUKCYJNE  
■ ŚCIANY DZIAŁOWE

SKALA 1:100

PRZEDSTAWIONA NA RYSUNKU ARANŻACJA MIESZKANIA MA CHARAKTER PODGLĄDOWY I NIE STANOWI OFERTY W ROZUMIENIU PRZEPISÓW KODEKSU CYWILNEGO. POWIERZCHNIE LOKALI ZOSTAŁY PODANE NA PODSTAWIE PROJEKTU BUDOWLANEGO. OSTATECZNE WYMIARY ZOSTANĄ OKREŚLONE PO DOKONANIU POMIARÓW POWYKONAWCZYCH.

📍 BIURO SPRZEDAŻY:  
93-610 Łódź,  
Ul. Kolumny

KAM-BUD SYSTEM  
Adam Arkadiusz Kamiński  
16-400 Suwałki, Ul. Kościuszki 80/9  
Tel. +48 881 466 000  
info@zielonekolumny.pl  
www.zielonekolumny.pl

**PlanForm**  
JAKUB MARCINIAK  
www.planform.pl