




LOKAL USŁUGOWY "C"

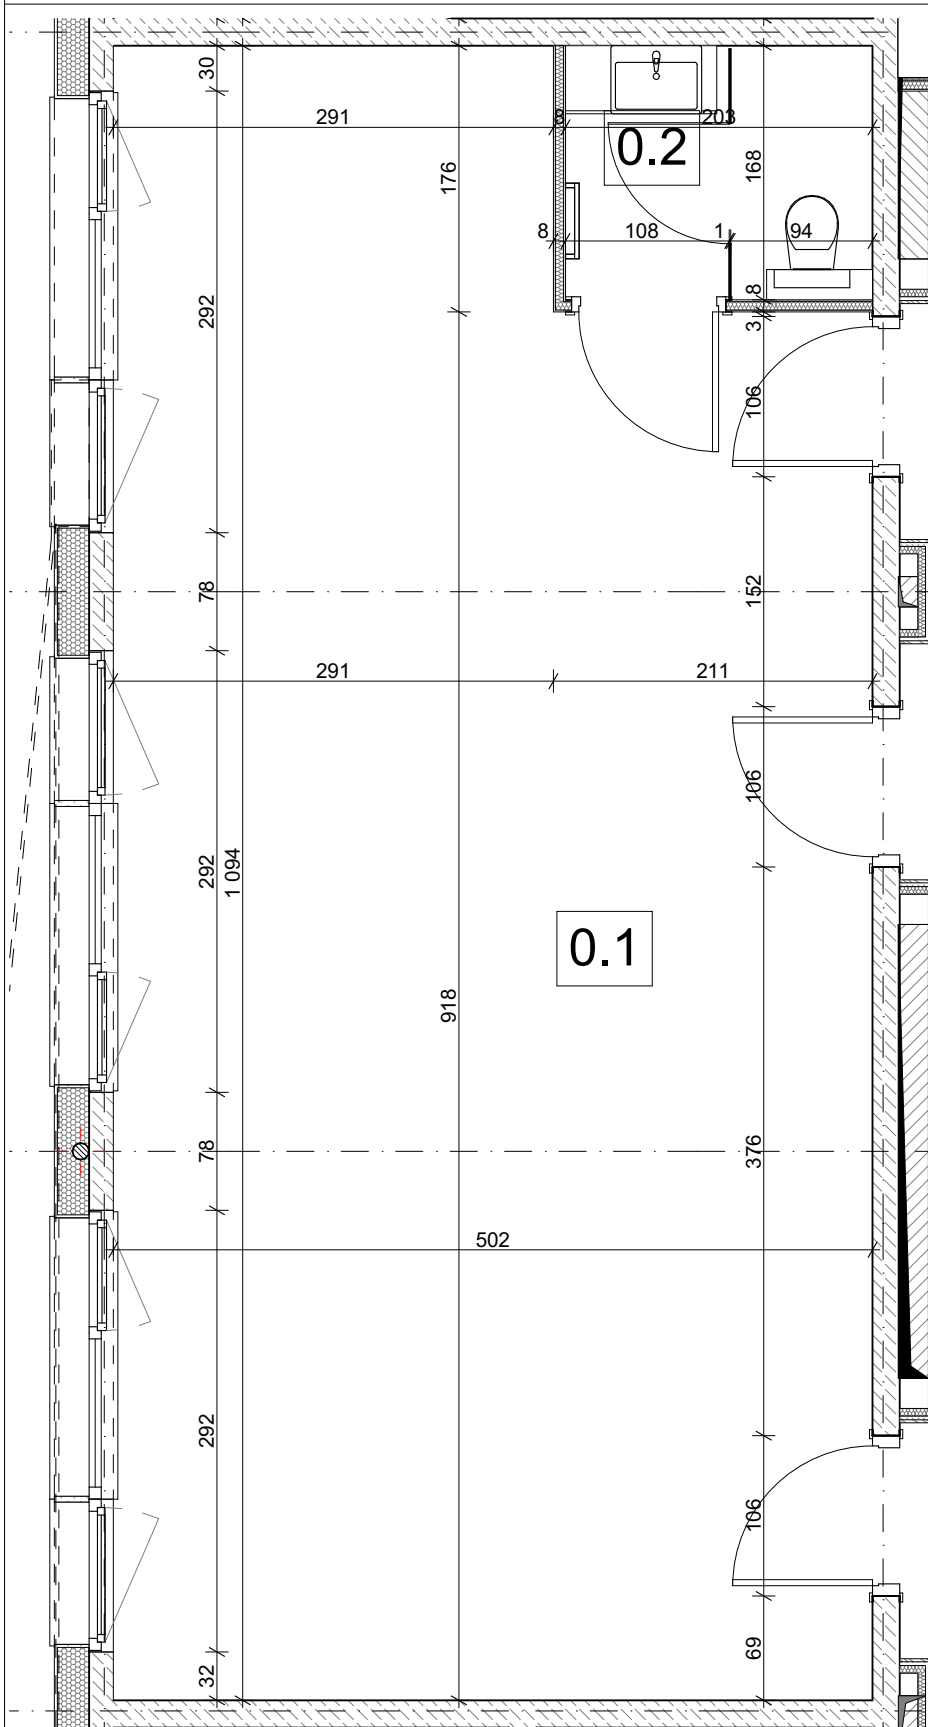

LOKALIZACJA BUDYNKU

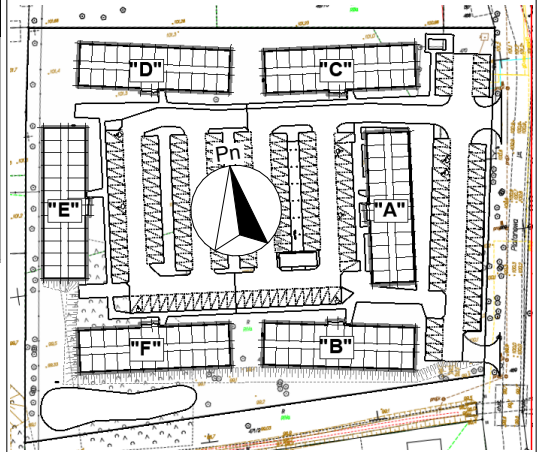

LOKALIZACJA NA KONDYGNACJI

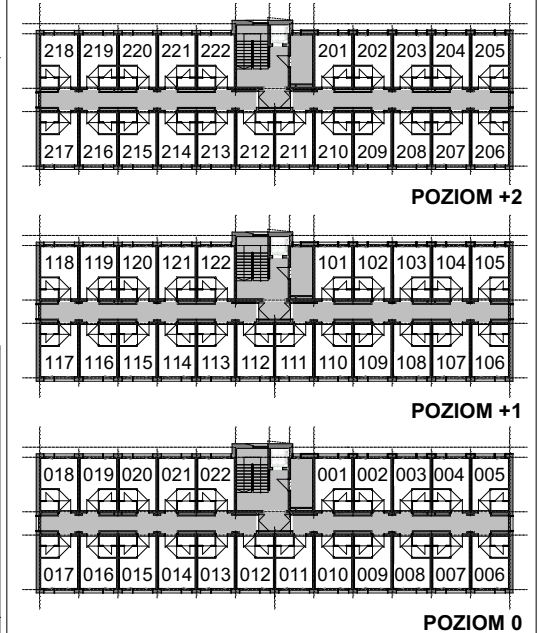

OBIEKT	BUDYNEK USŁUGOWY
LOKALIZACJA	REGUŁY UL. PLATANOWA DZ. NR EW. 471/1, 470, OBR.0013 REGUŁY, JEDN. EW. 142104_2 MICHAŁOWICE
BRANŻA	ARCHITEKTURA
FAZA PROJEKTU	KARTA TECHNICZNA LOKALU
NAZWA RYSUNKU	RZUT LOKALU
BUDYNEK:	
POZIOM:	
NR LOKALU:	

ZESTAWIENIE POWIERZCHNI		
0.1	POM. USŁUGOWE	51,20 m ²
0.2	WC	3,27 m ²
	POW. POD ŚCIANKAMI DZIAŁOWYMI NADAJĄCYMI SIĘ DO DEMONTAŻU	0,44 m ²
SUMA		54,91 m²
WYMIAROWANIE +/- 1cm		