


OSIEDLE PRIMO

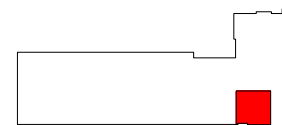

B075

mieszkanie	3 pokoje z aneksem
klatka	B
nr lokalu	075
kondygnacja	2
piętro	1
loggja	3,30 m²

oznaczenie pomieszczeń


01 przedpokój	8,19 m²
02 pokój dzienny + aneks kuchenny	21,00 m²
03 pokój	15,30 m²
04 pokój	10,96 m²
05 łazienka	6,65 m²
06 wc	2,33 m²

suma pow. użytkowej **64,43 m²**

powierzchnia pod ściankami nadającymi się do demontażu **2,74 m²**

powierzchnia lokalu **67,17 m²**

Powierzchnia lokalu obejmuje: (1) określenie projektowanej powierzchni użytkowej wg normy PN-ISO 9836:2015-12 oraz (2) powierzchnię elementów nadających się do demontażu. Szczegółowe zasady ustalenia powierzchni lokalu po jego wybudowaniu określa umowa. Powierzchnia lokalu może ulec zmianom w przypadkach określonych umową. Aranżacja ma charakter przykładowy, umeblowanie nie stanowi wyposażenia lokalu

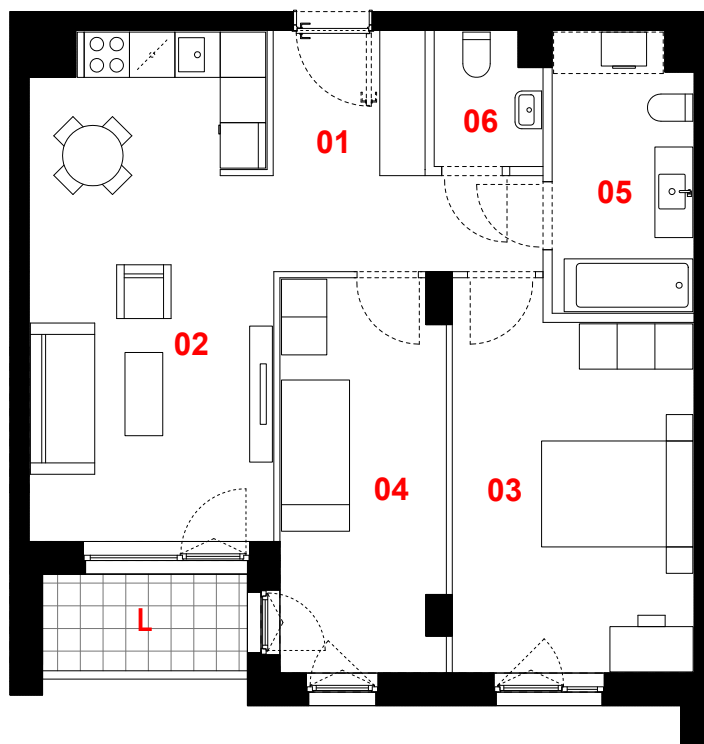

0 1m 2m 3m



skala 1:100

— ściany działowe
— konstrukcja i szachty instalacyjne

PROFBUD

biuro@profbud.info

JA2PLUS PRACOWNIA ARCHYTEKTONICZNA