



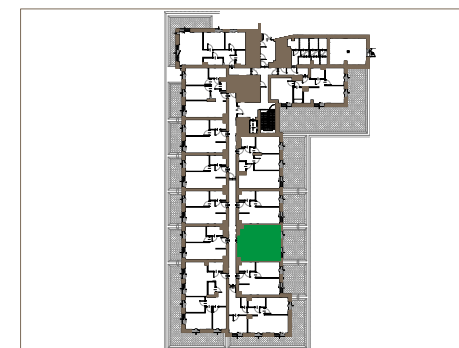

123A/ETAP II			
P	1	2	3
A/4	-	A/34	-

powierzchnia	36,14m <sup>2</sup>
pokoje	2

korytarz	5,12m <sup>2</sup>
salon z aneksem	17,01m <sup>2</sup>
pokój	9,83m <sup>2</sup>
łazienka	4,18m <sup>2</sup>
ogródek	17,98m <sup>2</sup>

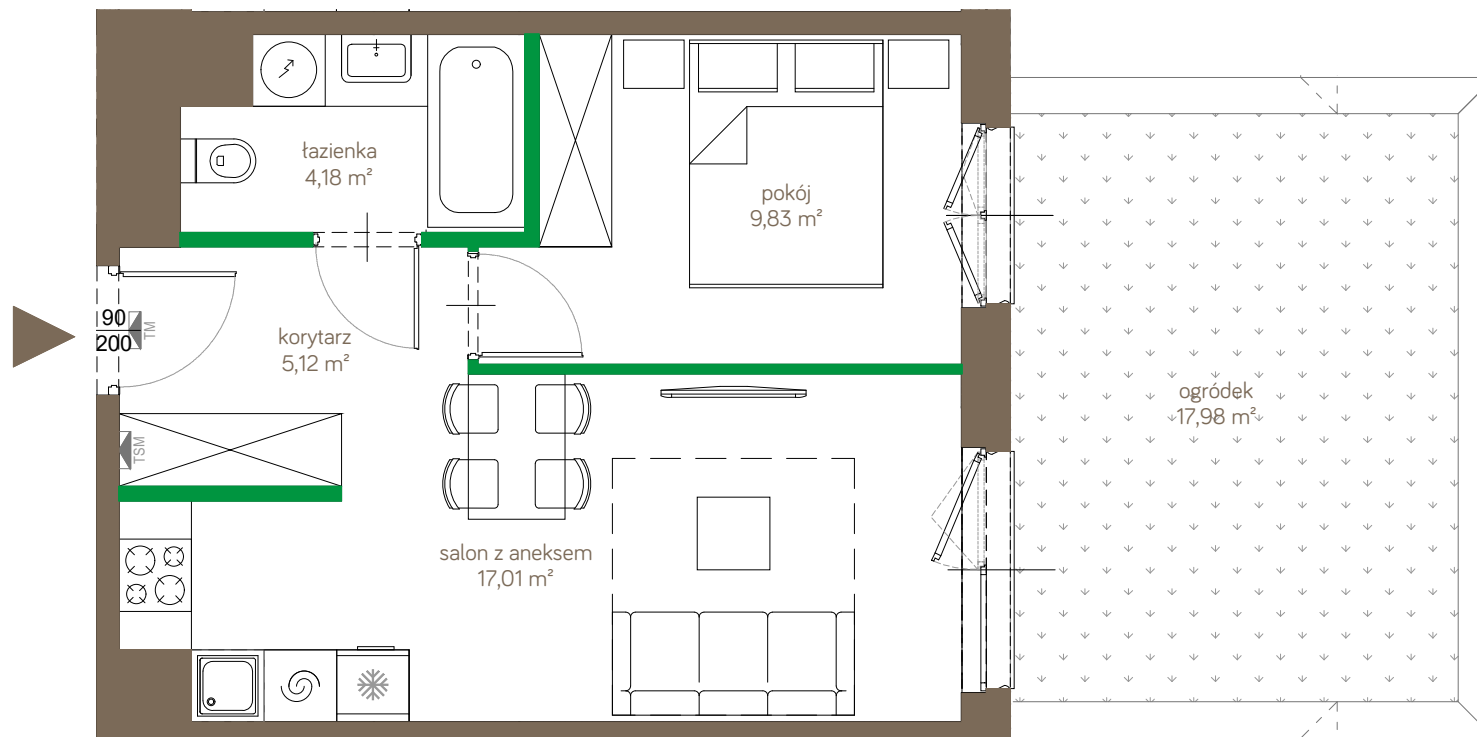

ściany możliwe do demontażu  
ściany niedemontowalne



Nowa Ostródzka Holding Wawel Development Sp. z o.o. S.K.  
ul. Czerniakowska 178a lok.1, 00-440 Warszawa  
www.waweldevelopment.pl, www.ostrodzka123.pl  
e-mail: sprzedaz@waweldevelopment.pl  
tel.: +48 (22) 866 54 00

Korekta aranżacji jest możliwa po akceptacji dewelopera, nie później niż na 15 dni przed przystąpieniem do robót murarskich. Treść niniejszej prezentacji nie stanowi oferty handlowej w rozumieniu Kodeksu Cywilnego. Powierzchnia liczona jest wg normy PN-ISO 9836.