

LICZBA POKOI

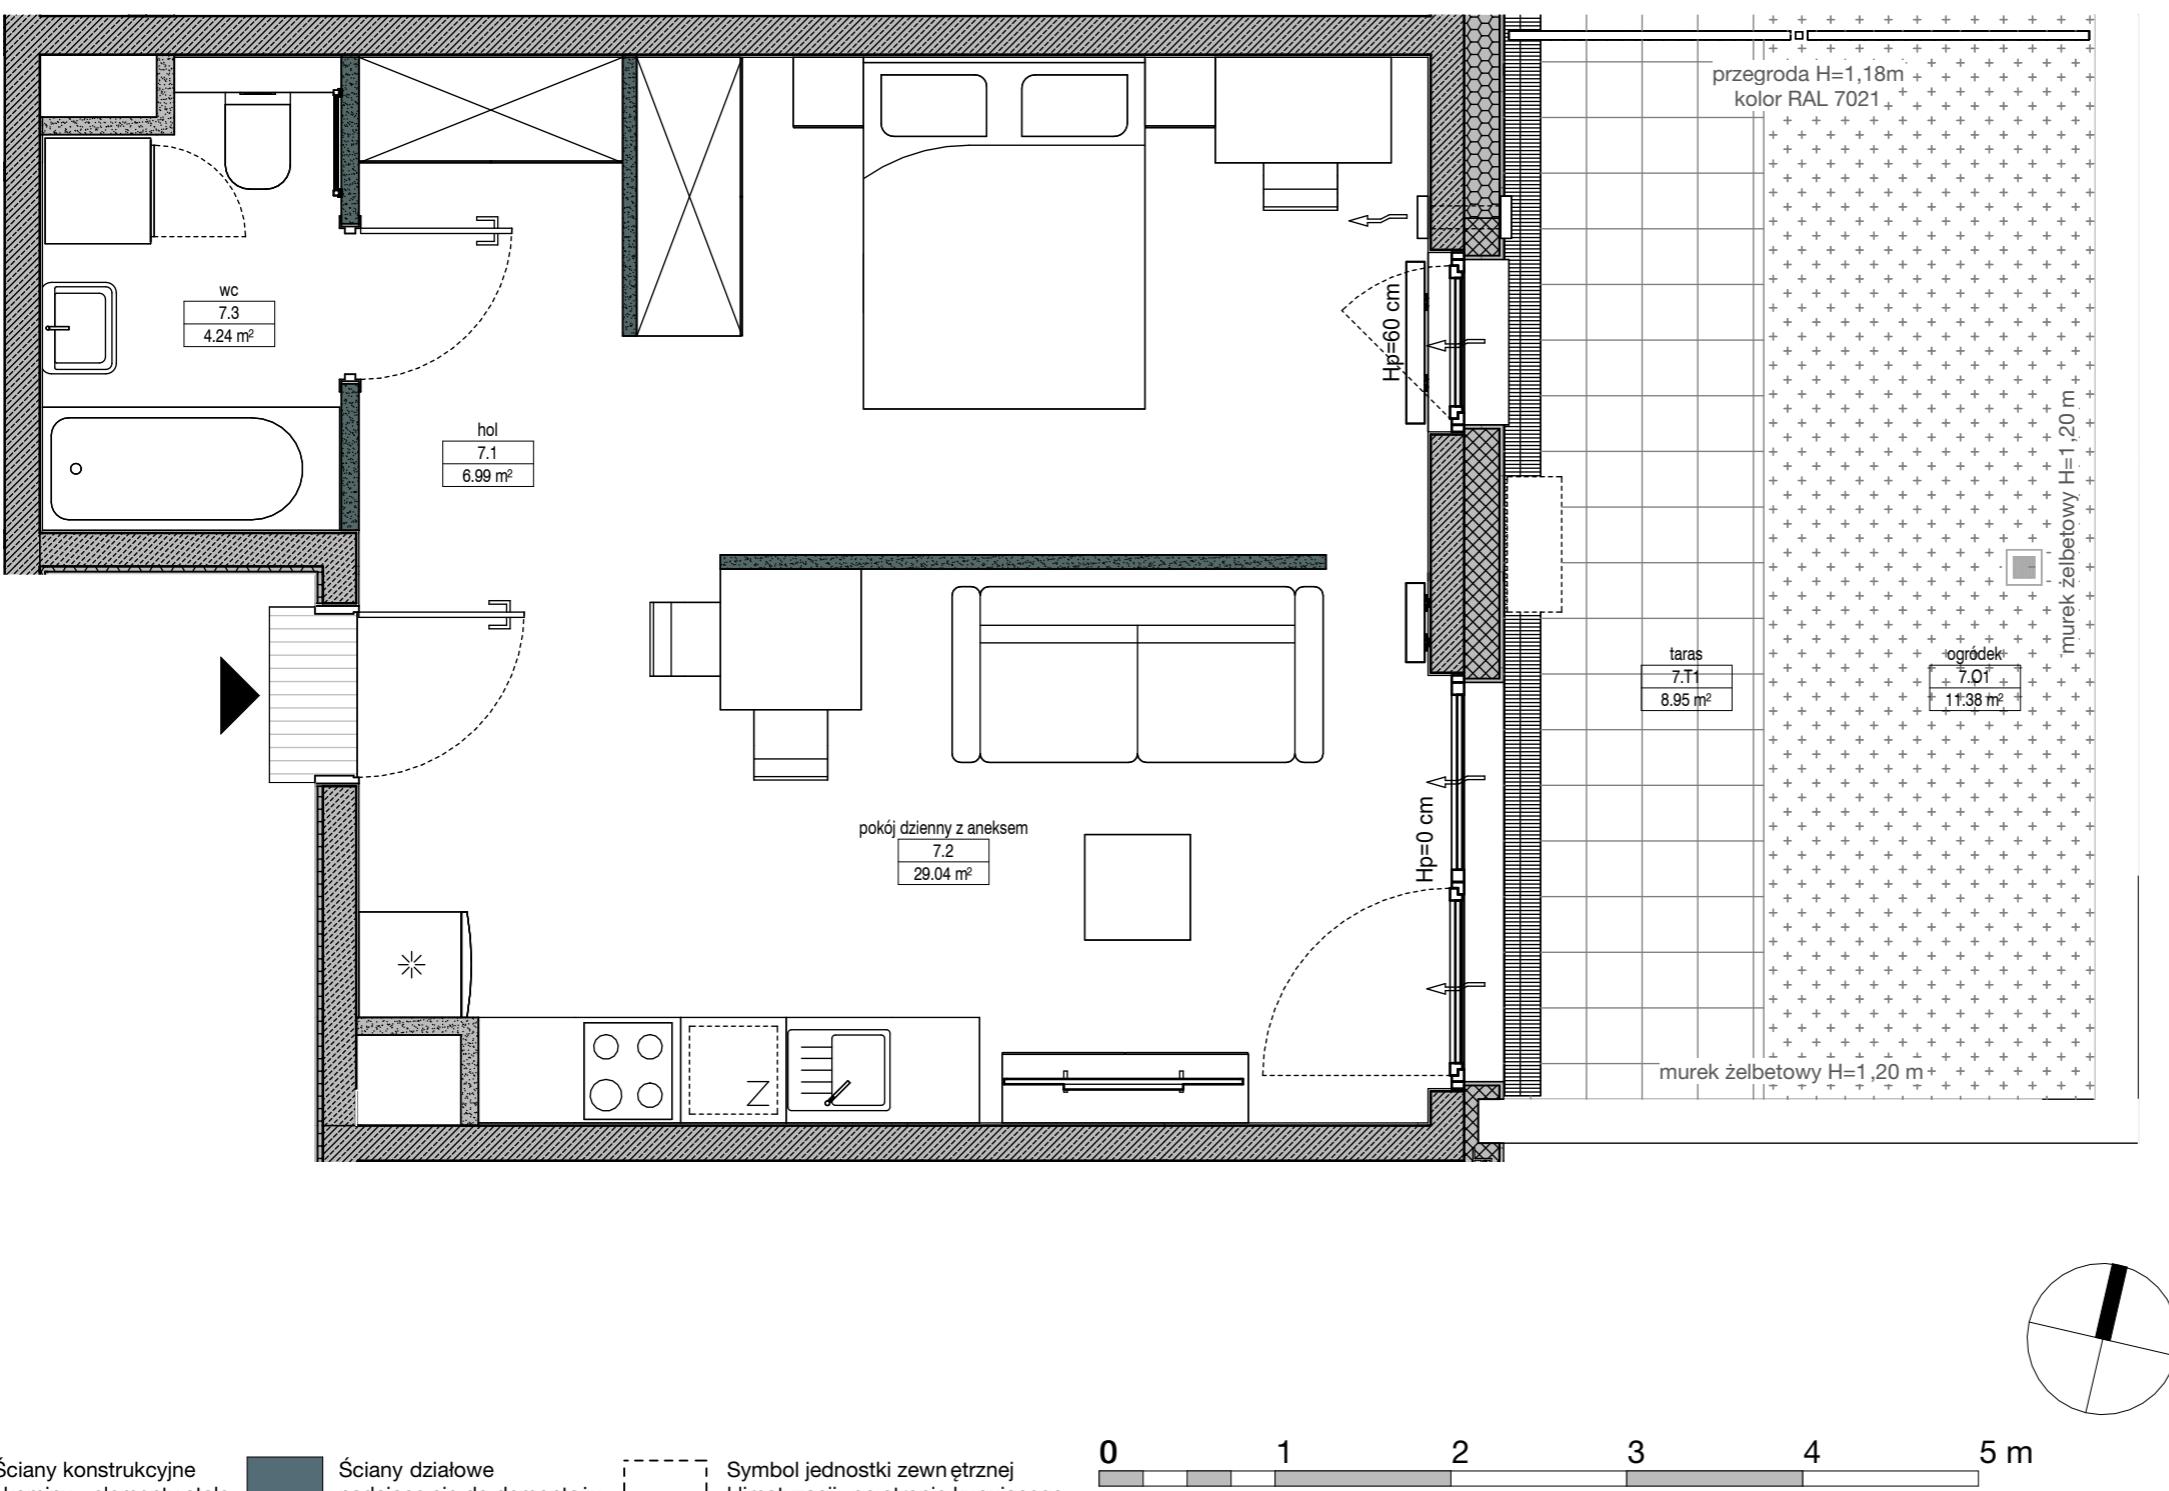
1

METRAŻ

40.27 m²

PIĘTRO

PARTER

**UWAGA:**

- W toku realizacji prac mogą wystąpić zmiany w stosunku do informacji zawartych na kartach katalogowych, w tym w powierzchniach, wymiarach, usytuowaniu elementów i punktów instalacyjnych. Podane wymiary są wymiarami w świetle pionowych przegród w stanie surowym.

- Powierzchnie liczne są według normy PN-ISO 9836:2015-12 dla wymiarów lokalu w stanie wykończone. Do powierzchni lokalu nie wlicza się powierzchni pod ścianami działowymi nadającymi się do demontażu.

- Przedstawiona aranżacja, w tym drzwi wewnętrzne, umeblowane, ceramika sanitarna, sprzęt AGD i RTV, ma charakter przykładowy i nie stanowi wyposażenia nabywanego lokalu. Pomiarów pod zakup mebli, urządzeń i wyposażenia należy dokonywać z natury, po zakończeniu realizacji.

01 Hol / Holl

6.99 m²

02 Pokój dzienny z aneksem / Living room with kitchen

29.04 m²

03 WC / Toilet

4.24 m²01 Strefa ogrodu / Garden space
02 Strefa tarasu / Terrace space11.38 m²
8.95 m²ŚCIANKI DZIAŁOWE O POWIERZCHNI 0.67 m² NADAJĄCE SIĘ DO DEMONTAŻURZUT KONDYGNACJI
Z ZAZNACZONYM LOKALEM MIESZKALNYM