



Revisit Home

SŁONECZNE TARASY

Łódź, ul. Kilińskiego 12

kontakt:

tel.: 535 344 000

e-mail: biuro@homerevyou.pl

Oznaczenie lokalu	Nr pomieszczenia	Nazwa pomieszczenia	Powierzchnia [m ²]
P-0.1	1	przedpokój ze schodami na antresolę	14,8
	2	łazienka	4,5
	3	pokój dzienny z aneksem kuchennym	30,0
	4	sypialnia	19,6
	5	antresola	50,5
POWIERZCHNIA WEWNĘTRZNA:			119,4 m²
(w świetle wykończonych elementów konstrukcji)			121,9 m²
Powierzchnia dodatkowa:			
- ogródek na poziomie terenu			34,8

kondygnacja
lokalizacja na
planie budynku
liczba porządkowa /
oznaczenie lokalu
mieszkalnego
rozkład (liczba pokoi)
lokalu mieszkalnego

PARTER
oficyna poprzeczna
1 P-0.1
lokal mieszkalny
2-piętrowy
2 pokoje
+ otwarta
antresola

42

NUMER APARTAMENTU



ulica KILIŃSKIEGO


LOKALIZACJA LOKALU NA RZUCIE PARTERU skala 1:500



OZNACZENIA GRAFICZNE NA RYSUNKU:

- lokale mieszkalne - schemat "A"
- lokale mieszkalne - schemat "B"
- lokale mieszkalne - schemat "C"
- lokale mieszkalne - schemat "D"
- lokale mieszkalne - inne
- lokale usługowe - gastronomia
- lokale usługowe - handel
- lokale usługowe - biura
- P-1.6** numeracja lokali wg dokumentacji technicznej projektu wykonawczego
- 60 numeracja lokali wg systemu identyfikacji wizualnej obiektu

RZUT LOKALU NA POZIOMIE ANTRESOLI NAD PARTEREM skala 1:50

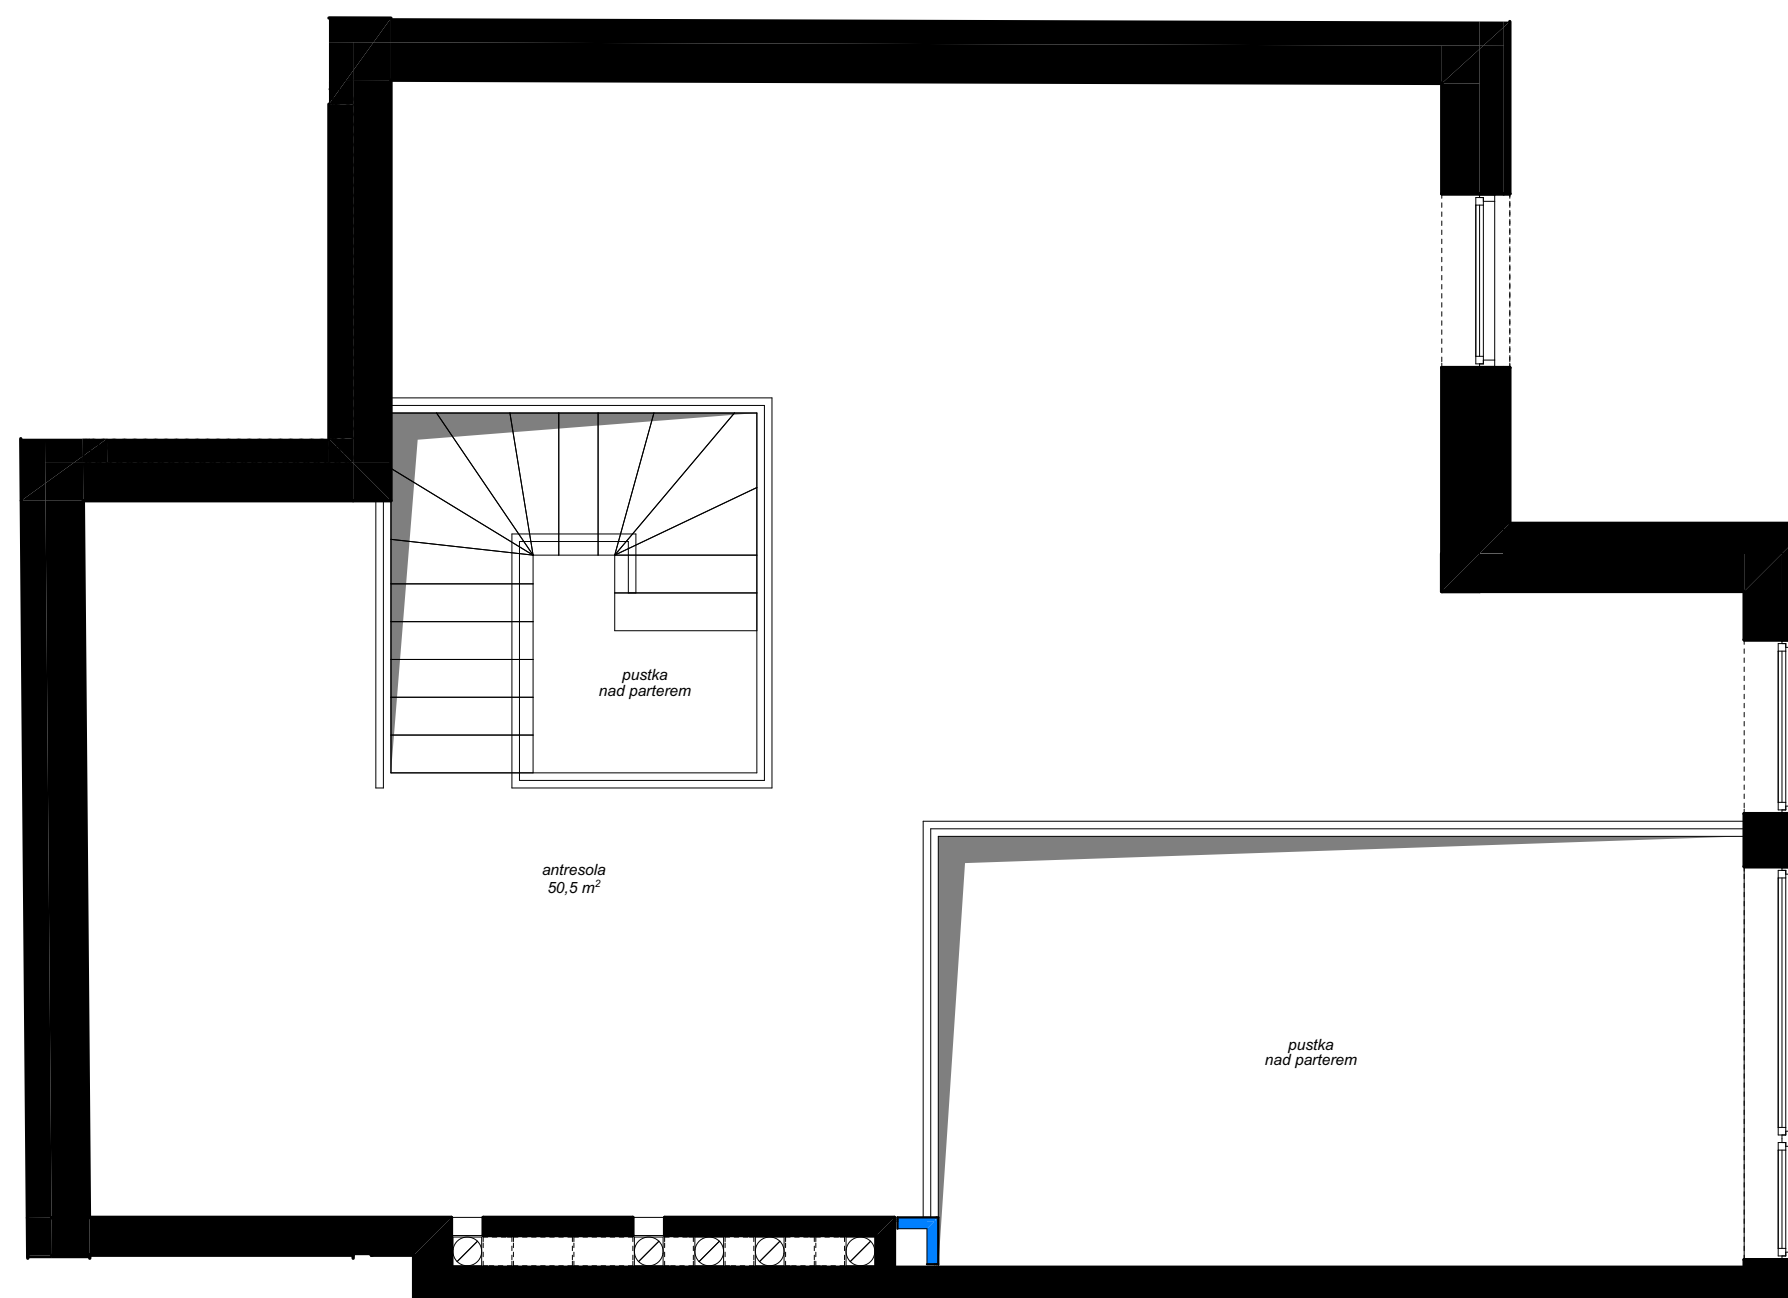

RZUT LOKALU NA POZIOMIE PARTERU skala 1:50

