


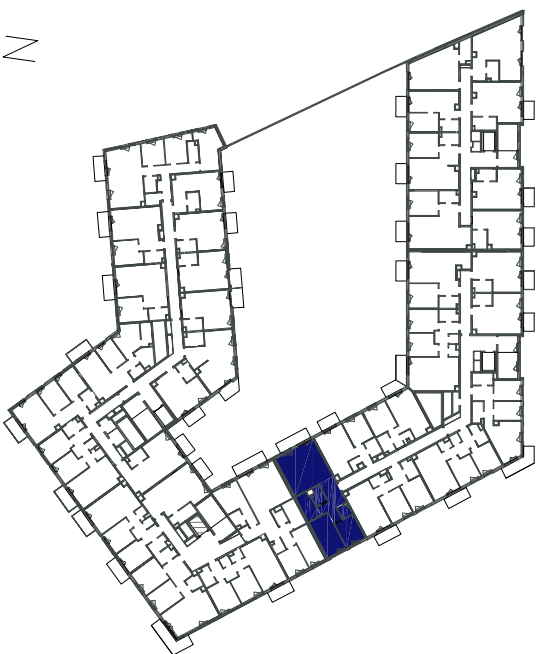


**Traktorowa 126, lok. 501
tel. +48 799 356 004**

piano-forte.com.pl

1. Niekiedy darzmyślenie o kątach się podglądowe i mogą obciążać do realizacji. Pomiarów, podobnie jak mebli, urządzeń i elementów wyposażenia lokali należy dokonać po zakończeniu realizacji.
2. Aranżacja mieszkania (tj. meble, wyposażenie kuchni i łazienek) ma charakter poglądowy i nie stanowi wyposażenia lokalu w standardzie oferowanego sprzedazy.
3. Rozliczenia powierzchni nie podlegają powierzchni dodatkowe tj. ogrody, tarasy, balkony, loggia.
4. Oszacowania powierzchni zostaną obliczone na podstawie geodezyjnego pomiaru powykonawczego.

Łódź | Jaracza 57

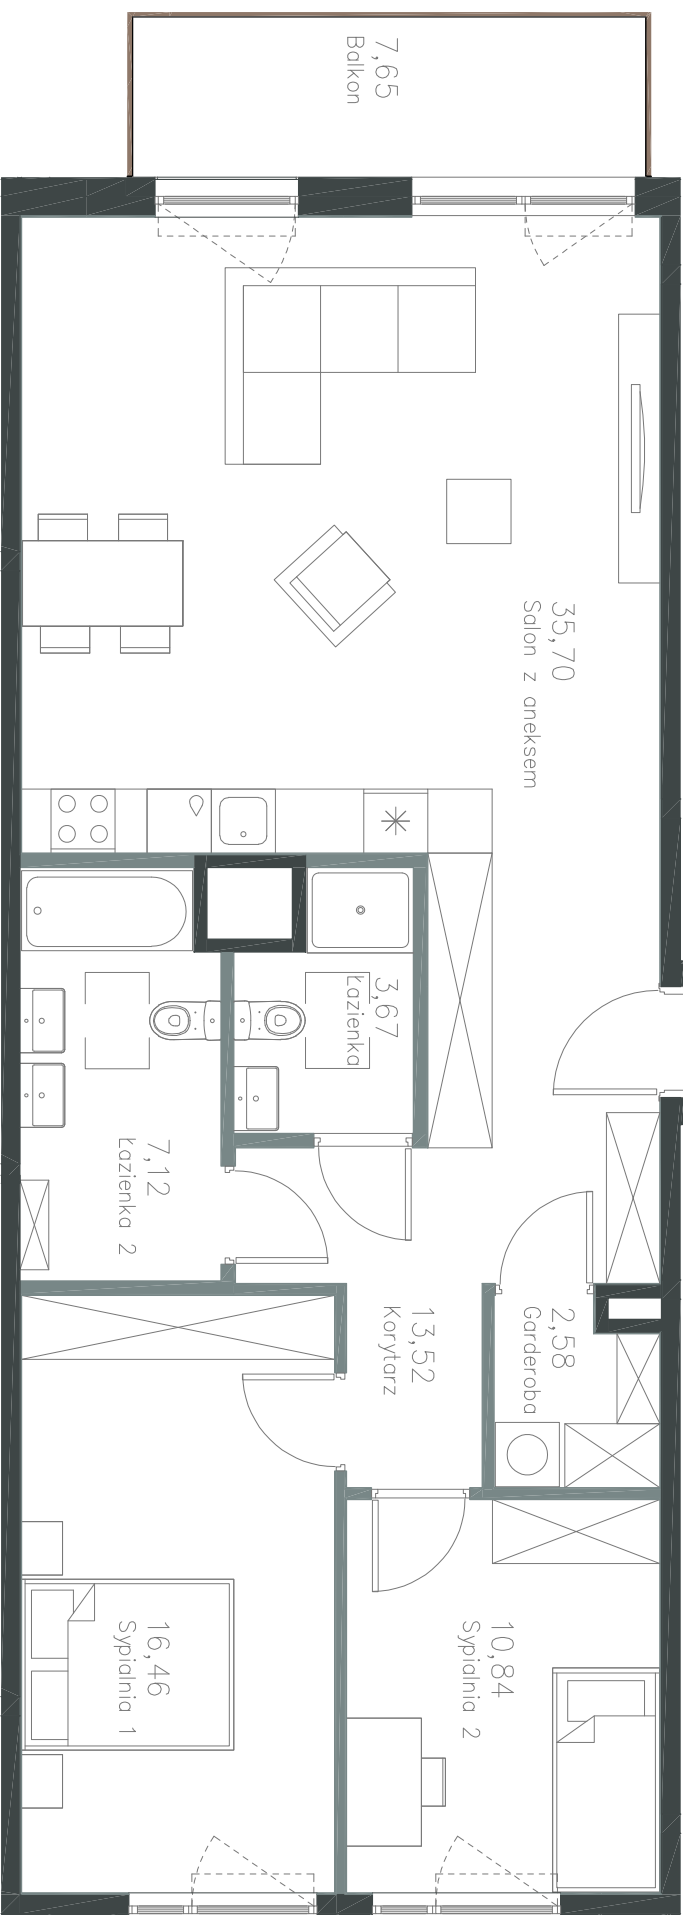

ŚCIANKI Z MOŻLIWOŚCIĄ DEMONTAŻU

