
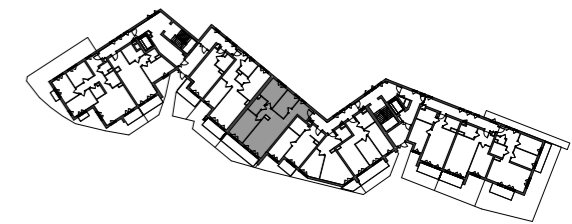


ZBOŻOWA


INWESTOR: Acciona Nieruchomości Sp. z o.o.
ul. Lwowska 19, 00-660 Warszawa
Biuro Sprzedaży:
ul. Zbożowa 56, 81-020 Gdynia
Tel. + 48 725 151 520
www.acciona-nieruchomosci.pl

ZBOŻOWA 63, BUDYNEK AB
BUDYNEK MIESZKALNY Z GARAŻEM PODZIEMNYM
LOKALIZACJA - UL. ZBOŻOWA, GDYNIA

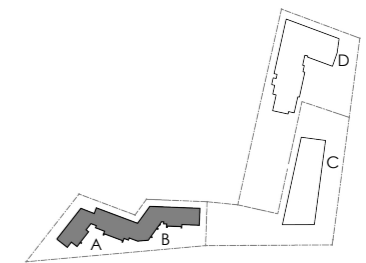


ZESTAWIENIE POMIESZCZEŃ

1	HOL	9,55m ²
2	SALON Z ANEKSEM KUCHENNYM	29,68m ²
3	ŁAZIENKA	5,37m ²
4	SYPIALNIA	15,23m ²
5	SYPIALNIA	12,30m ²
6	SYPIALNIA	10,84m ²
7	KORYTARZ	3,92m ²
POWIERZCHNIA UŻYTKOWA		86,89m ²

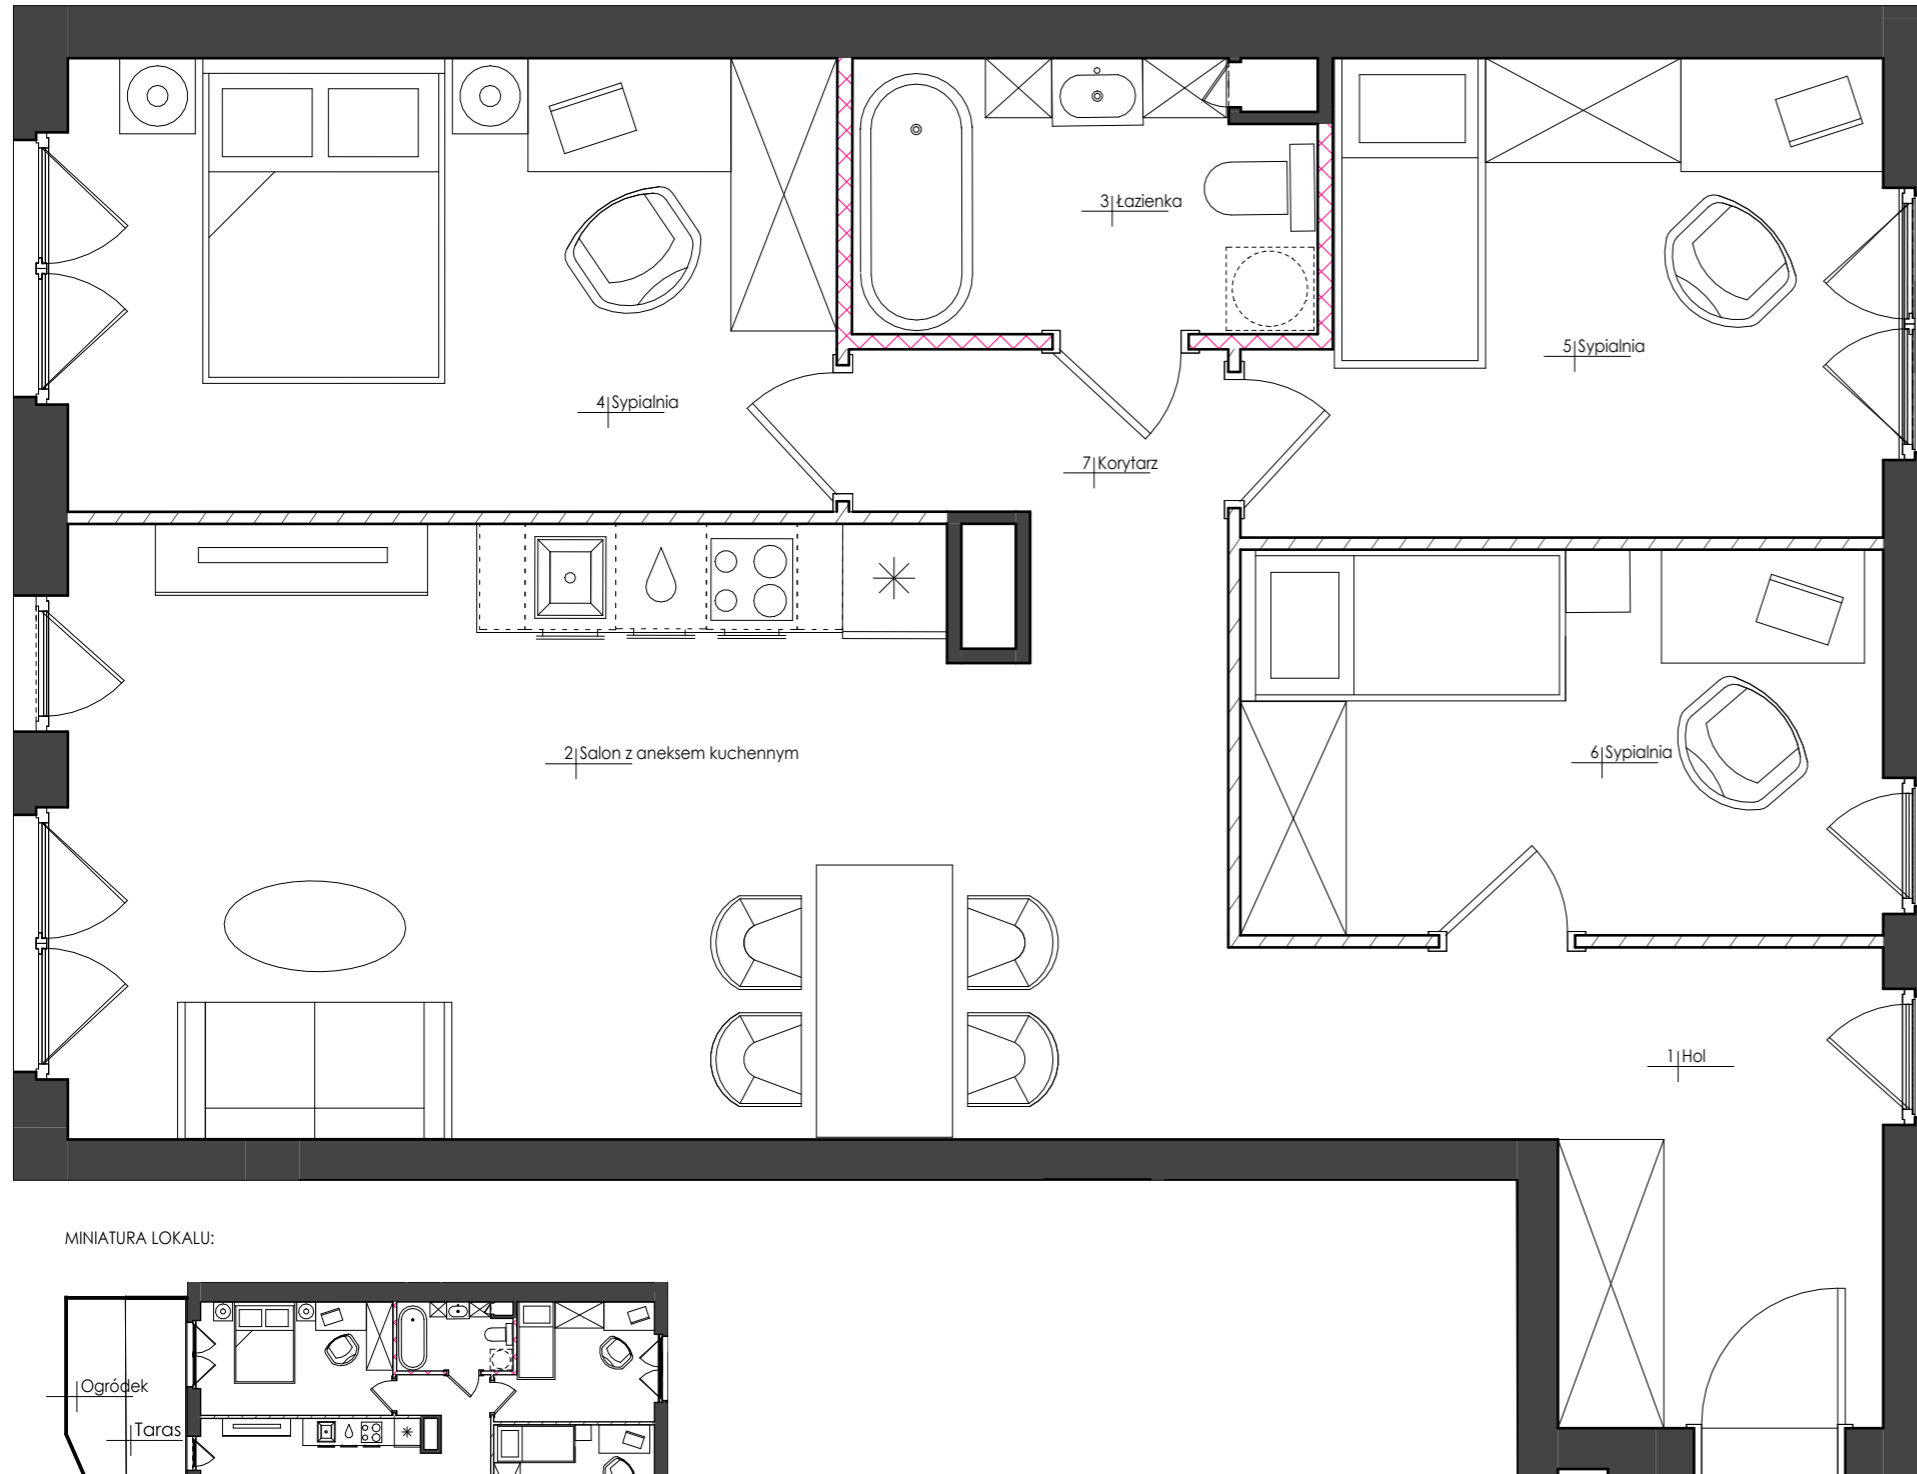

MINIATURA LOKALU:

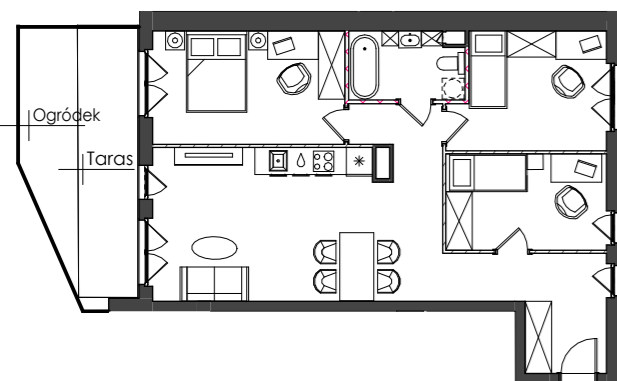

0 1 2 3 4 5 [m]

- ŚCIANY NIEPODLEGAJĄCE ZMIANOM ARANŻACYJNYM
- ŚCIANY PODLEGAJĄCE ZMIANOM ARANŻACYJNYM
- ŚCIANY WYDZIELAJĄCE SANITARIAT

KONDYGNACJA +1

NR BUDYNKU
63

PIĘTRO
Parter

NR LOKALU
M/20

TYP MIESZKANIA

4-POKOJOWE

POWIERZCHNIA UŻYTKOWA

86,89m²

POW. POD ŚCIANAMI DO ARANŻACJI

1,51m²

POWIERZCHNIA ROZLICZENIOWA

88,40m²

UWAGI

Powierzchnia użytkowa lokalu jest określona zgodnie z zasadami zawartymi w polskiej normie PN-ISO 9836:2015-12 z uwzględnieniem obowiązujących przepisów prawa. Szczegółowe zasady rozliczenia powierzchni użytkowej/rozliczeniowej znajdują się w umowie deweloperskiej/przedwstępnej. Przedstawiona na karcie aranżacja lokalu ma charakter przykładowy. Wrysowane wyposażenie: meble, wewnętrzna stolarka drzwiowa oraz elementy białego montażu służą celom prezentacji i nie stanowią zobowiązania umownego. Rozkład, wielkość i sposób/kierunek otwierania okien i drzwi a także położenie sanitariatów jest poglądowe i może ulegać modyfikacjom.

SKALA 1:50

20.05.2023

Pracownia Projektowa Front Sp. z o.o.
Al. Zwycięstwa 96/98 PPNT bud.2, lok. D-11
Gdynia 81-451