


19
LOKAL NR

Budynek / Klatka
Piętro
Liczba pokoi
Pow. użytkowa (wg PW ISO)
Powierzchnia całościowa

C / 1
1
2
40,41 m²
41,43 m²

Przedpokój	3,68 m ²	Balkon
Sypialnia	11,61 m ²	
Łazienka	4,03 m ²	
Salon z aneksem kuchennym	21,09 m ²	

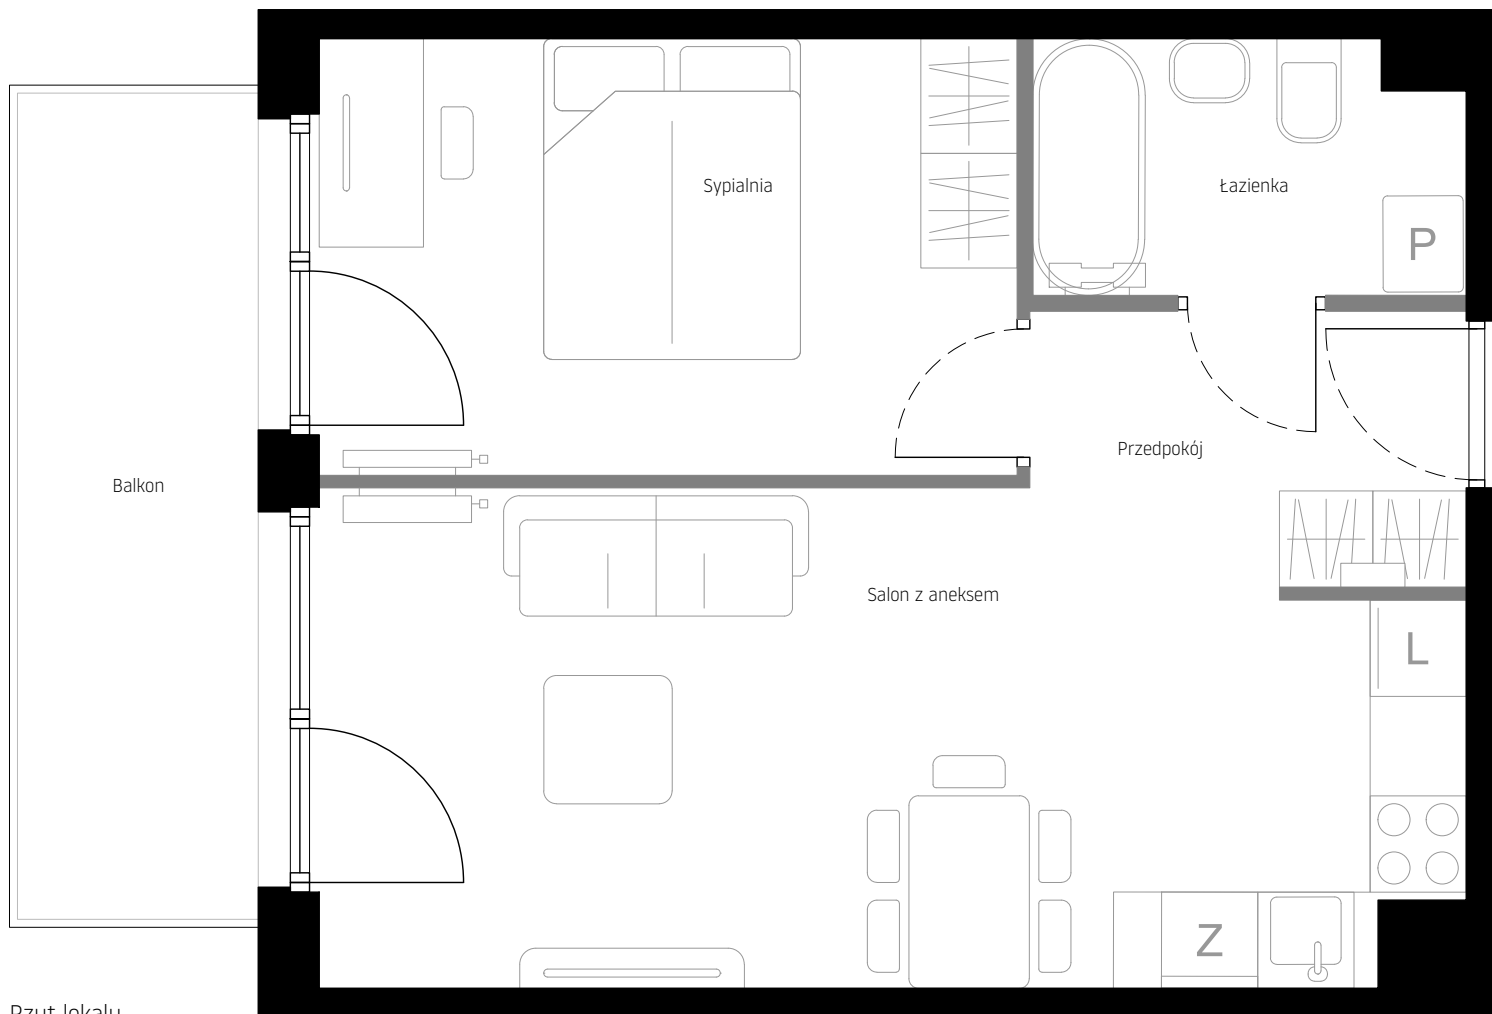



Rzut lokalu

Legenda

- Ściany nośne
- ▬ Ściany działowe demontowalne
- ½ - Otwierana górna część

LOOK UP
HOUSE

by IMPERIAL

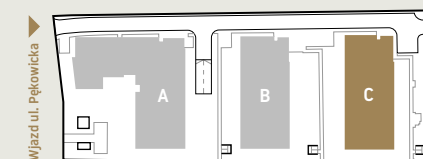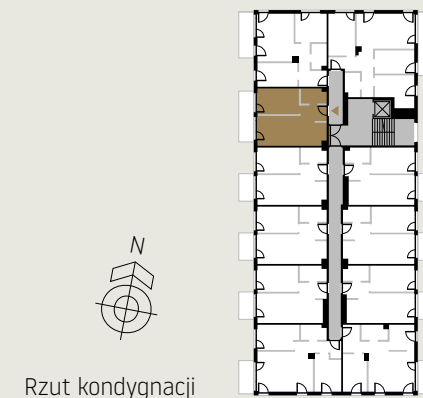

Niniejsza broszura nie stanowi oferty w rozumieniu przepisów Kodeksu Cywilnego. Przedstawione rzuty mają charakter poglądowy. Mieszkanie nie będzie wyposażone w widoczne na rzucie elementy sanitarne, drzwi wewnętrzne, meble, sprzęty RTV i AGD. Rozmieszczenie urządzeń sanitarnych i kuchennych jest przykładowe i może ulec zmianie. Powierzchnie i wymiary mogą ulec niewielkim zmianom wynikającym z realizacji obiektu. Powierzchnia użytkowa mieszkania obliczona zgodnie z normą PN-ISO 9836:2022-07 oraz stosownym rozporządzeniem.

IMPERIAL
Capital