


# MIESZKANIE B 26

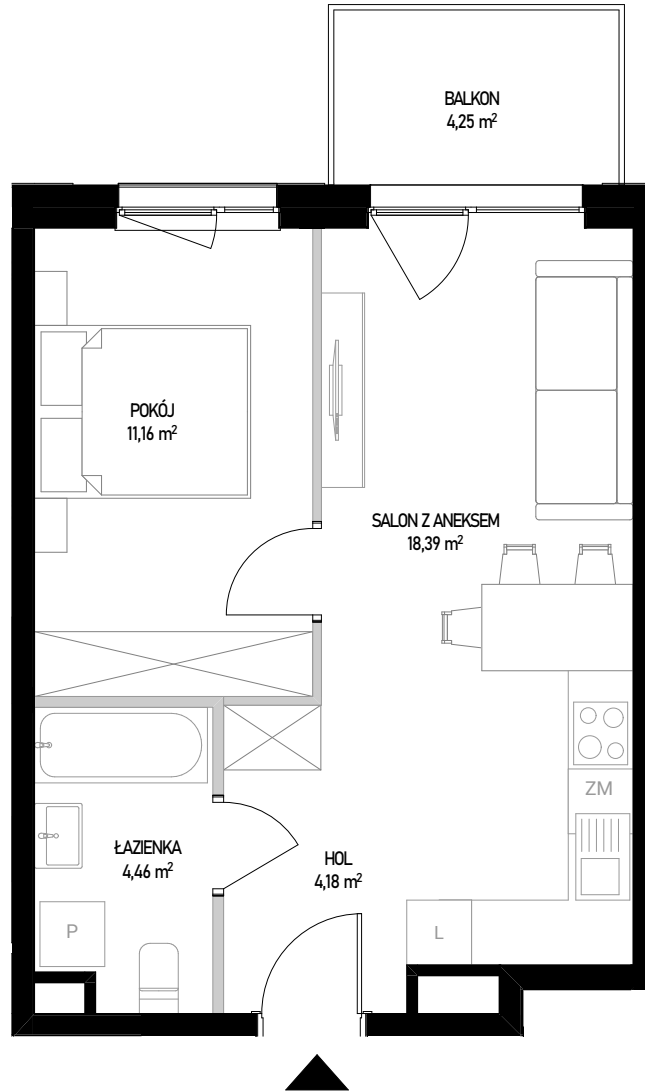


- ściany bez możliwości rozbiórki
- ściany z możliwością rozbiórki

SKALA 1:70



Powierzchnia użytkowa lokalu określona jest na podstawie Rozporządzenia Ministra Rozwoju z dnia 11 września 2020 roku w sprawie szczegółowego zakresu i formy projektu budowlanego oraz przy uwzględnieniu treści Polskiej Normy PN-ISO 9836:2022-07. Karta lokalowa ma znaczenie poglądowe i przedstawia przykładową aranżację lokalu. Karta lokalowa została opracowana na podstawie projektu wykonawczego. W toku dalszego projektowania, budowy lub zmian lokatorskich, mogą nastąpić zmiany w stosunku do informacji zawartych w karcie lokalowej. Informacje zawarte w karcie lokalowej nie stanowią oferty handlowej w rozumieniu przepisów kodeksu cywilnego.

# WITOSA PARK

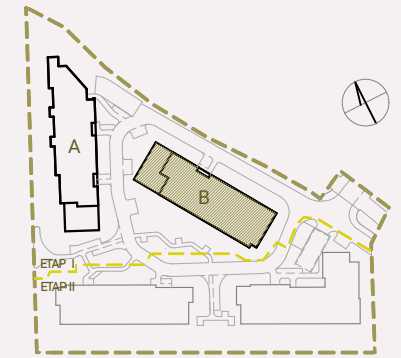

## NUMER MIESZKANIA 26

BUDYNEK	POKOJE	PIĘTRO	KLATKA
<b>B</b>	<b>2</b>	<b>1</b>	<b>1</b>
	SALON Z ANEKSEM		18,39 m <sup>2</sup>
	POKÓJ		11,16 m <sup>2</sup>
	ŁAZIENKA		4,46 m <sup>2</sup>
	HOL		4,18 m <sup>2</sup>
	<b>POW. UŻYTKOWA</b>		<b>38,19 m<sup>2</sup></b>
	POW. ŚCIAN DO DEMONTAŻU		0,88 m <sup>2</sup>
	<b>POW. SPRZEDAŻY</b>		<b>39,07 m<sup>2</sup></b>
	BALKON		4,25 m <sup>2</sup>

INWESTOR:

**budimex**

BIURO SPRZEDAŻY:

**WITOSA PARK**  
ul. Piątkowska 165,  
60-650 Poznań  
+48 535 455 555  
[www.witosa-park.pl](http://www.witosa-park.pl)