




cygańska GÓRA 5


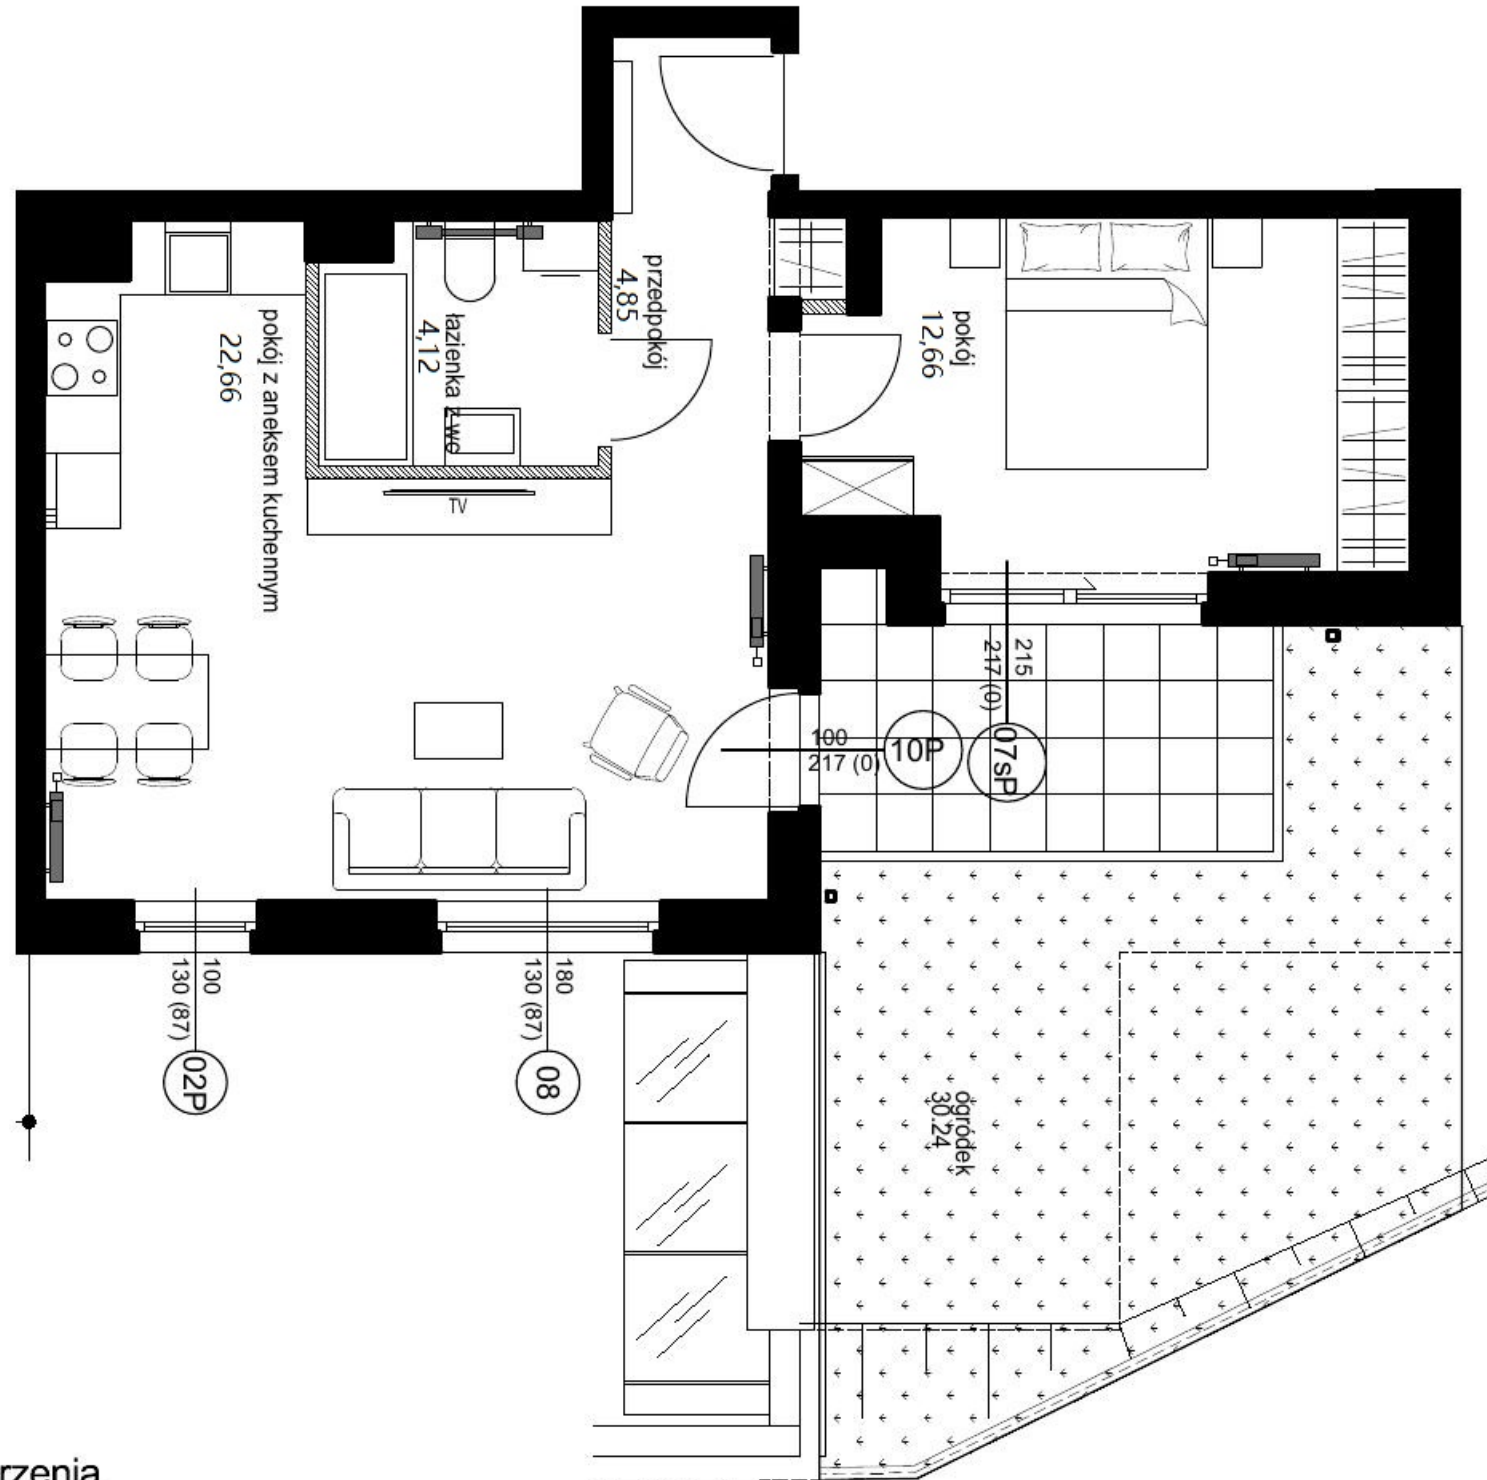


- ściany bez możliwości wyburzenia
- ▨ ściany z możliwością wyburzenia

*** UWAGA:**

powierzchnia brutto lokalu oznacza powierzchnię użytkową pomieszczeń
+ powierzchnię pod ścianami z możliwością wyburzenia

Karta przedstawia przykładowe wyposażenie pomieszczeń, które nie jest przedmiotem umowy.

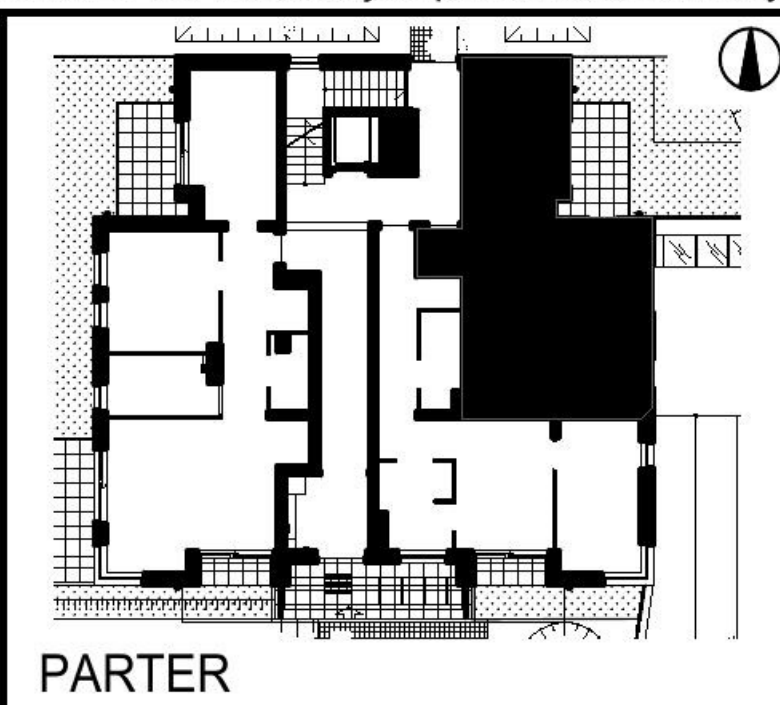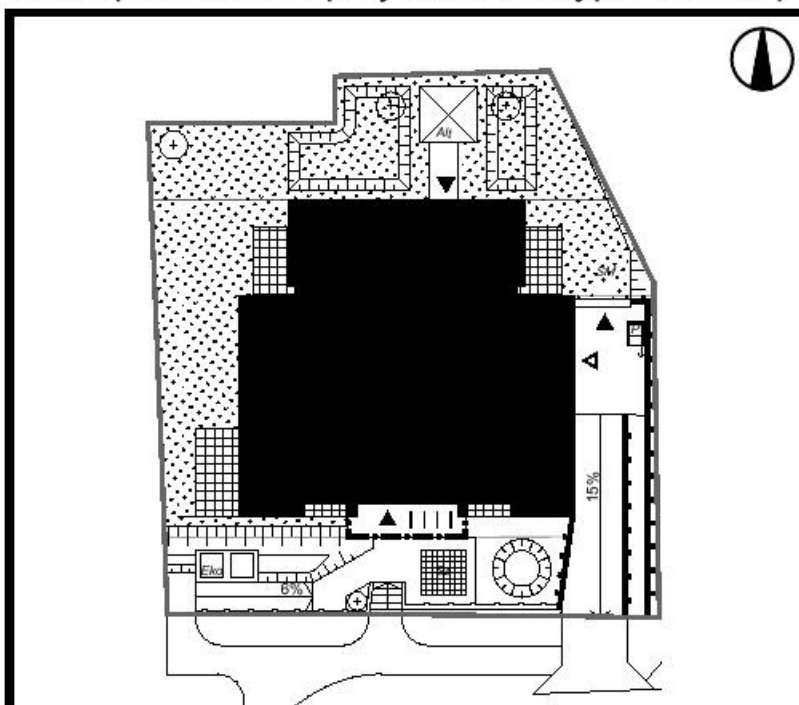

MIESZKANIE B.03

| FUNKCJA | POW. NETTO |
|---------------------------|----------------------|
| PRZEDPOKÓJ | 4,85 m ² |
| POKÓJ Z ANEKSEM KUCHENNYM | 22,66 m ² |
| POKÓJ | 12,66 m ² |
| ŁAZIENKA Z WC | 4,12 m ² |

| | |
|--|----------------------|
| POW. POD ŚCIANAMI Z MOŻLIWOŚCIĄ WYBURZENIA | 0,62 m ² |
| POW. UŻYTKOWA POMIESZCZEŃ | 44,29 m ² |

| | |
|---------------------|----------------------|
| POW. BRUTTO LOKALU* | 44,91 m ² |
| OGRÓDEK | 30,24 m ² |