


Ogrody Wojszyce.

a8

Powierzchnia **151,79 m²**

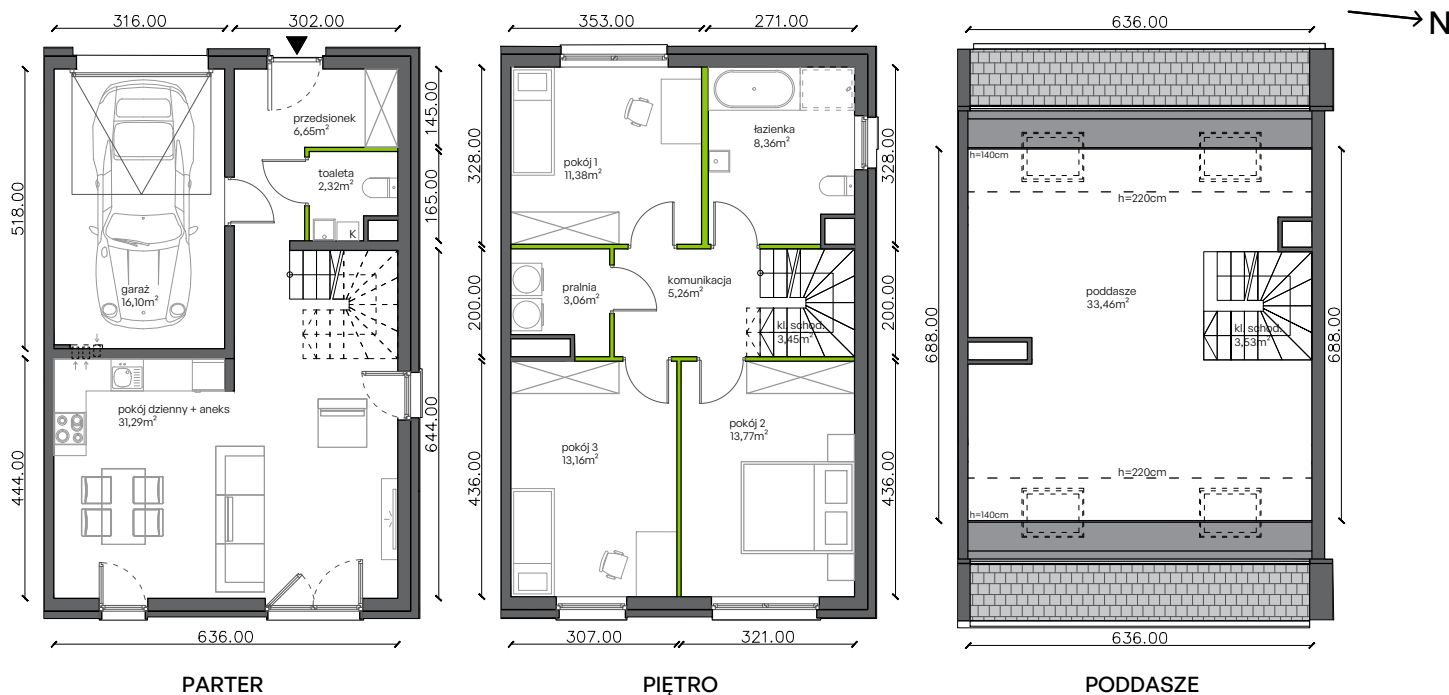


Aranżacja lokalu jest przykładowa.

Powierzchnia użytkowa

PARTER	56,36 m ²
garaż	16,10 m ²
przedsionek	6,65 m ²
toaleta	2,32 m ²
pok. dzienny + aneks	31,29 m ²
PIĘTRO	58,44 m ²
komunikacja	5,26 m ²
klatka schodowa	3,45 m ²
pokój 1	11,38 m ²
pokój 2	13,77 m ²
pokój 3	13,16 m ²
pralnia	3,06 m ²
łazienka	8,36 m ²
PODDASZE	36,99 m ²
poddasze	33,46 m ²
klatka schodowa	3,53 m ²
RAZEM	151,79 m ²
+ ogródek	342,78 m ²

Lokalizacja działki

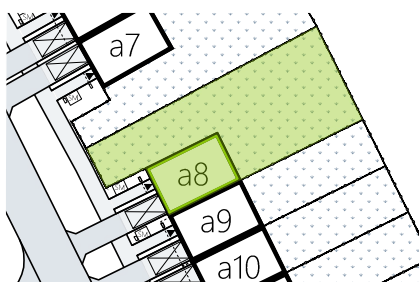

Plan osiedla



W Dewellii nie płacisz za powierzchnie pod ścianami działkowymi

Powierzchnia (bez ścian działkowych) 151,79 m²

■ Powierzchnia pod ścianami działkowymi 2,30 m²

Powierzchnia użytkowa wg PN-ISO 9836:1997 154,09 m²