

PARTER

2 POKOJE

PIĘTRO

4 POKOJE

ORIENTACJA

LEGENDA

PARTER

91,53 m²

PIĘTRO

65,97 m²

PROJEKT ZALASEWO



■ ŚCIANY KONSTRUKCYJNE
■ ŚCIANY DZIAŁOWE

NR	POMIESZCZENIE	POW. [m ²]
1.1	PRZEDSIONEK	4,63
1.2	POM. GOSPODARCZE	2,16
1.3	HOL	4,04
1.4	ŁAZIENKA 1	3,00
1.5	SALON + JADALNIA	40,76
1.6	KUCHNIA	15,14
1.7	GARAŻ	21,80

NR	POMIESZCZENIE	POW. [m ²]
2.1	KOMUNIKACJA	4,85
2.2	POKÓJ 1	11,65
2.3	POKÓJ 2	10,23
2.4	ŁAZIENKA 2	8,84
2.5	GARDEROBA	3,15
2.6	POKÓJ 3	13,05
2.7	POKÓJ 4	14,20



ETAP / LOKAL

LOKAL 1

POWIERZCHNIA LOKALU



PARTER + PIĘTRO

157,50 m²


+ TARAS 31,03 m²+ OGRÓD 473,5 m²

LOKALIZACJA

ZALASEWO, SWARZĘDZ

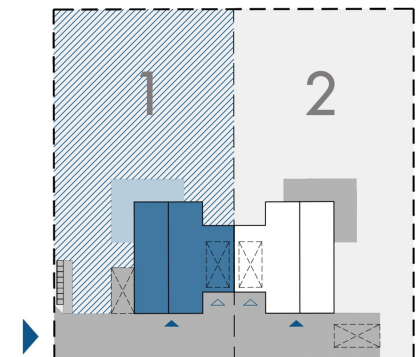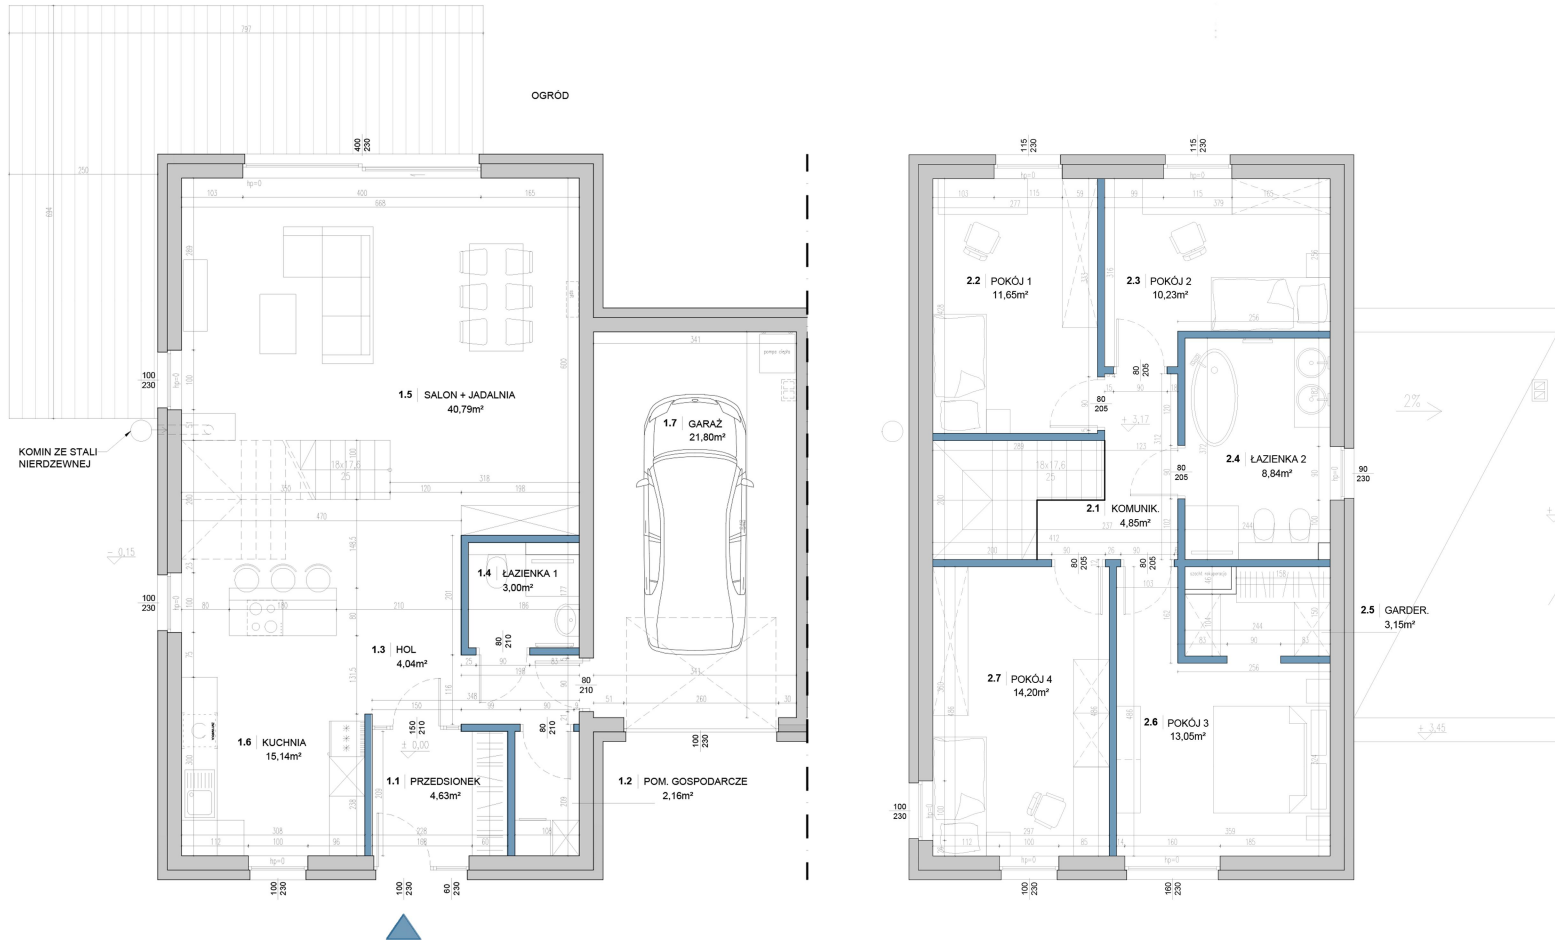

ORIENTACJA

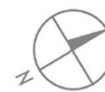

LEGENDA


- ŚCIANY KONSTRUKCYJNE
- ŚCIANY DZIAŁOWE

PARTER 91,53 m²

NR	POMIESZCZENIE	POW. [m ²]
1.1	PRZEDSIONEK	4,63
1.2	POM. GOSPODARCZE	2,16
1.3	HOL	4,04
1.4	ŁAZIENKA 1	3,00
1.5	SALON + JADALNIA	40,76
1.6	KUCHNIA	15,14
1.7	GARAŻ	21,80

PIĘTRO 65,97 m²

NR	POMIESZCZENIE	POW. [m ²]
2.1	KOMUNIKACJA	4,85
2.2	POKÓJ 1	11,65
2.3	POKÓJ 2	10,23
2.4	ŁAZIENKA 2	8,84
2.5	GARDEROBA	3,15
2.6	POKÓJ 3	13,05
2.7	POKÓJ 4	14,20

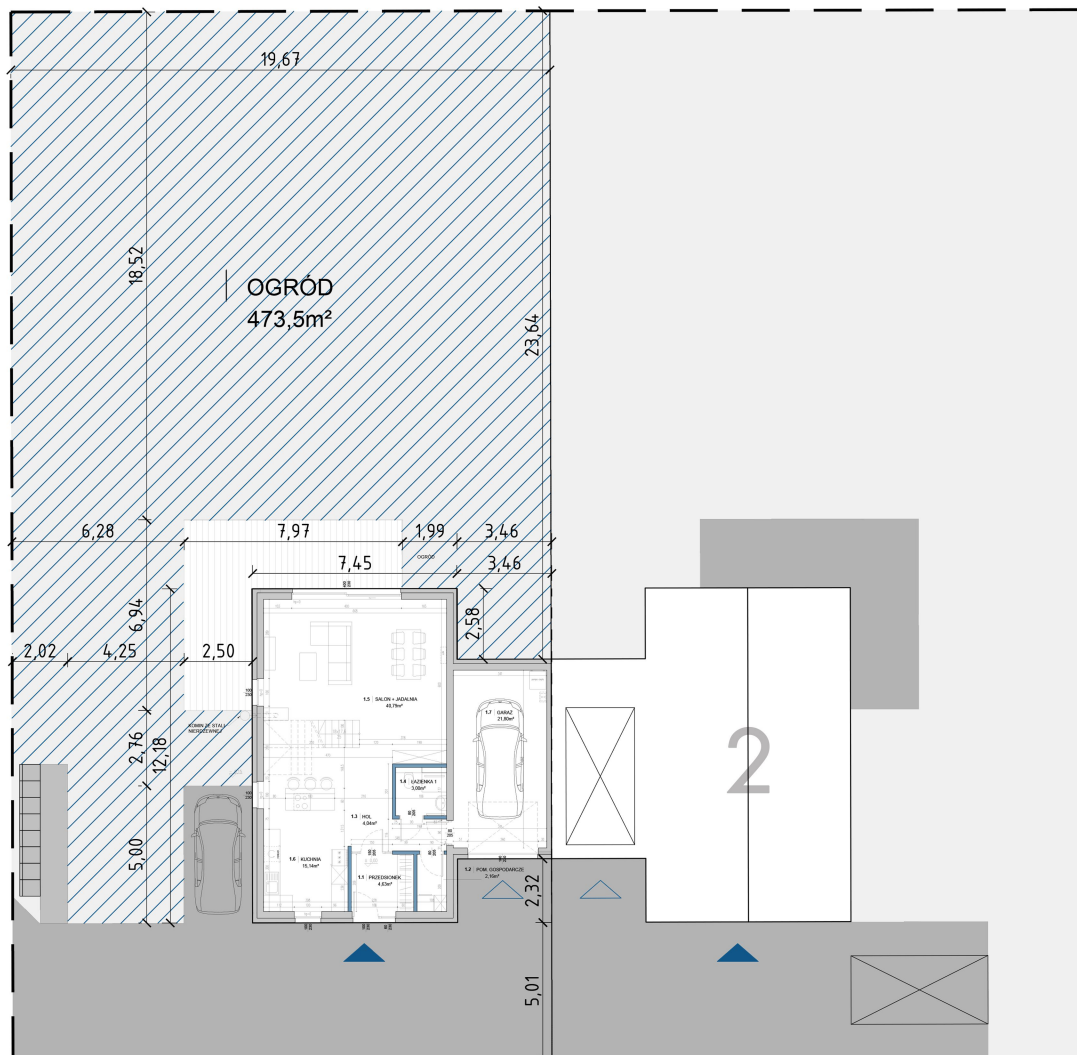TARAS 31,03 m²OGRÓD 473,5 m²

PROJEKT ZALASEWO



ETAP / LOKAL

LOKAL 1

POWIERZCHNIA LOKALU

PARTER + PIĘTRO

157,50 m²+ TARAS 31,03 m²+ OGRÓD 473,5 m²

LOKALIZACJA

ZALASEWO, SWARZĘDZ

