


PIĘTRO IV		
MIESZKANIE DWUPOKOJOWE B/4/33		
NUMER POMIESZCZENIA	NAZWA POMIESZCZENIA	POWIERZCHNIA (m ²)
B/4/33/1	PRZEDPOKÓJ	4,32
B/4/33/2	ŁAZIENKA	4,32
B/4/33/3	POKÓJ (z aneksem kuchennym)	15,88
B/4/33/4	POKÓJ	11,56
SUMA POWIERZCHNI		36,08
POWIERZCHNIA BALKONU		5,24

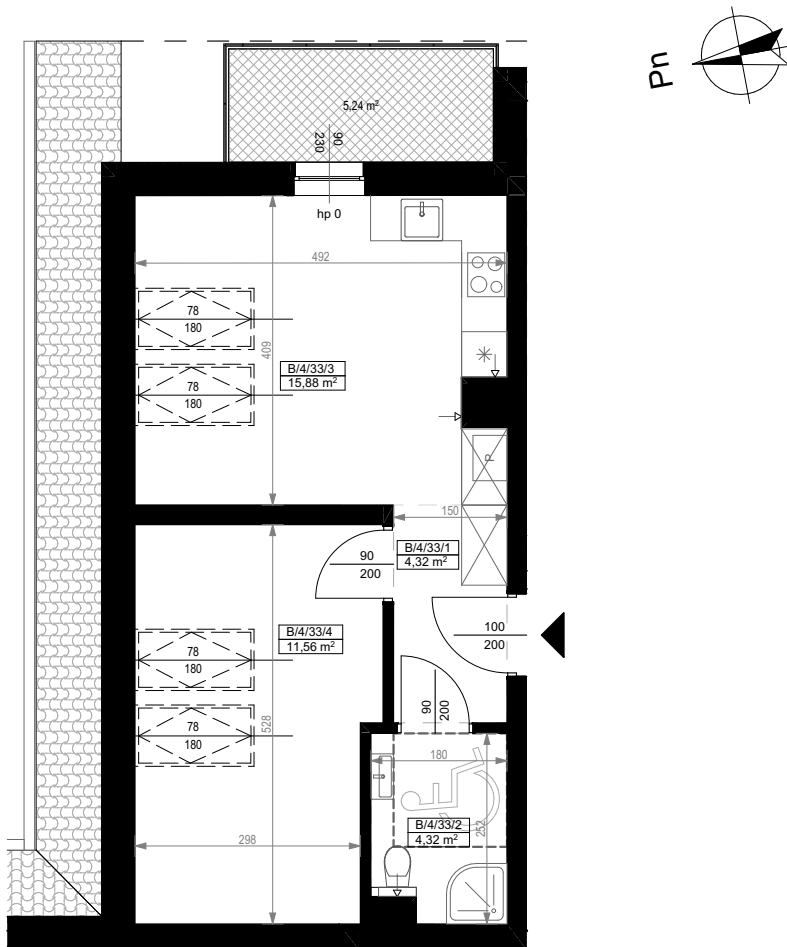

0 1 2 3 4 5 [m]

SKALA PODAWANA Z TOLERANCJĄ +/- 5%

Skala 1:100

ARANŻACJA LOKALU JEST POGLĄDOWA, STANOWI PRZYKŁADOWY MODEL FUNKCJONALNOŚCI I NIE STANOWI OFERTY W ROZUMIENIU KC.



SCHEMAT ROZMIESZCZENIA LOKALI MIESZKALNYCH
PIĘTRO IV