

2 PIĘTRO

INWESTYCJA - PIĘTRO/ SEGMENT/ LOKAL
MIESZKANIE LIR-A.02.03

LICZBA POKOI	POWIERZCHNIA UŻYTKOWA	WYSOKOŚĆ (W STANIE DEWELOPERSKIM)
2	44,85 m²	2,60 m

WYKAZ POWIERZCHNI POMIESZCZEŃ

1	HOL	1,94 m ²
2	POKÓJ Z ANEKSEM	27,44 m ²
3	POKÓJ	10,46 m ²
4	ŁAZIENKA	3,44 m ²
5	POM.GOSP.	1,57 m ²
6	BALKON	4,93 m ²

INNE MIESZKANIA O PODOBNYM UKŁADZIE

PIĘTRO	SEGMENT			
	A	B	C	D
0	LIR-A.00.03	LIR-B.00.03	LIR-C.00.03	LIR-D.00.03
	LIR-A.00.04	LIR-B.00.04	LIR-C.00.04	LIR-D.00.04
1	LIR-A.01.03	LIR-B.01.03	LIR-C.01.03	LIR-D.01.03
	LIR-A.01.04	LIR-B.01.04	LIR-C.01.04	LIR-D.01.04
2	LIR-A.02.04	LIR-B.02.03	LIR-C.02.03	LIR-D.02.03
		LIR-B.02.04	LIR-C.02.04	LIR-D.02.04
3	-	-	-	-




Matexi Polska Kraków Sp. z o.o.
Biuro Sprzedaży, Kraków - Stare Podgórze, ul. Limanowskiego 5
www.matexipolska.pl


JEDNOSTKA PROJEKTOWA



ION Architektki Sp. z o.o. Spółka Komandytowa
Siedziba: al. Słowackiego 31/6, 31-159 Kraków
Biuro: ul. Władysława Jaworskiego 12/1, 31-519 Kraków

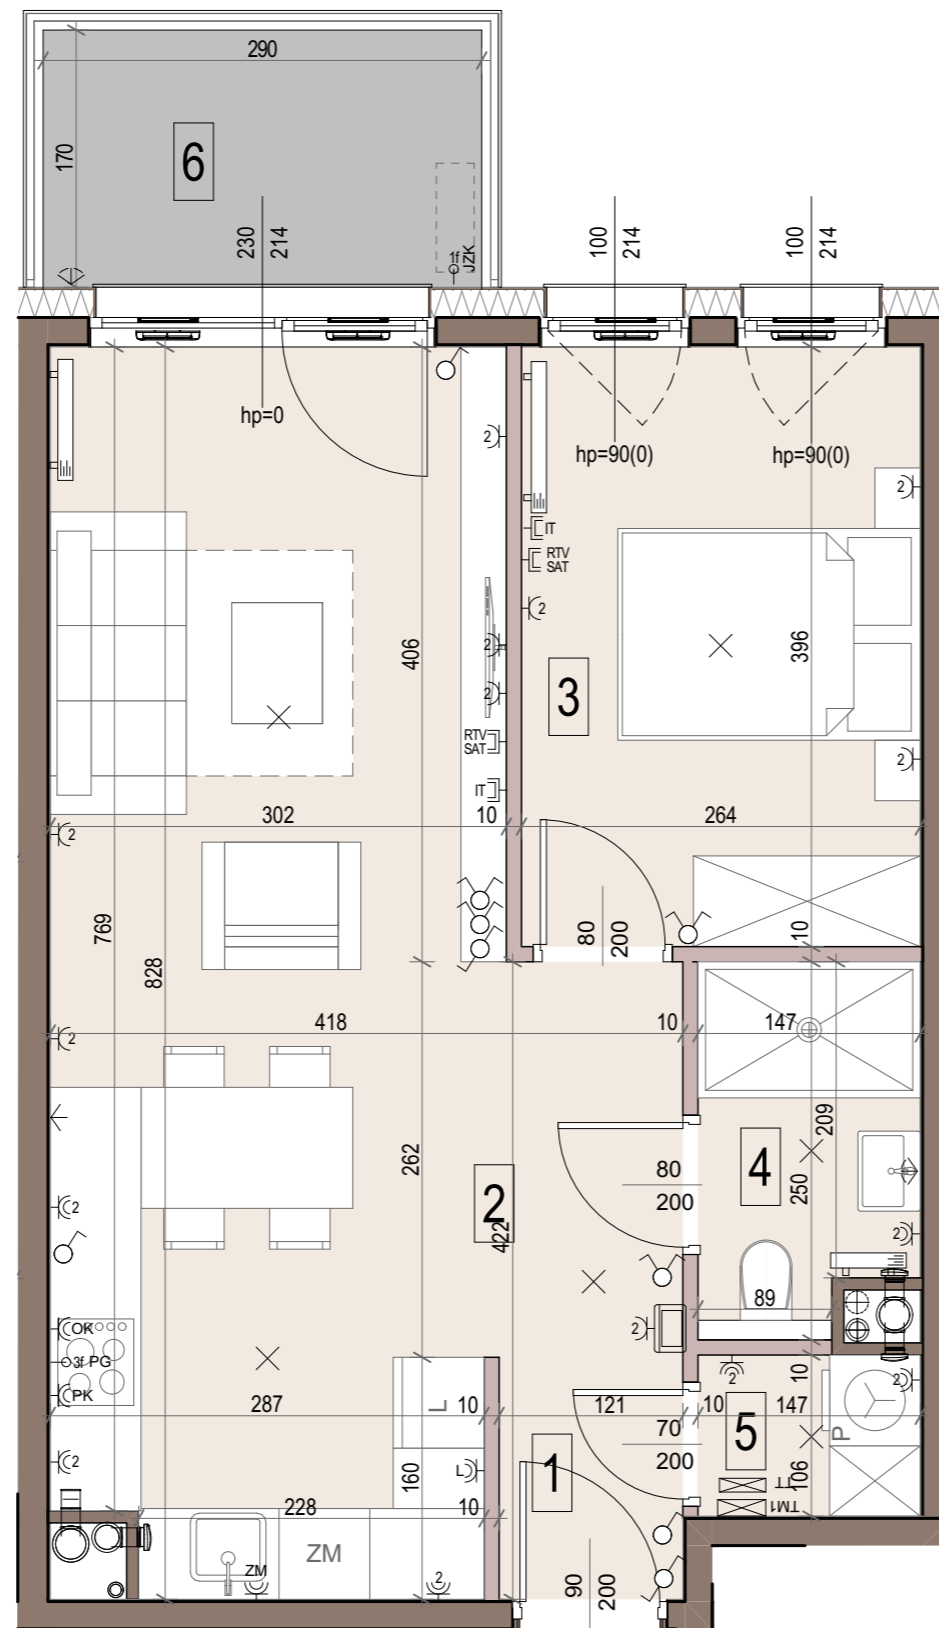

LIR-A.02.03

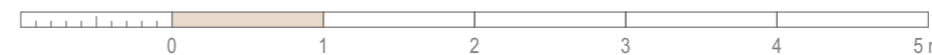

<p>SCIANY ŻELBETOWE ORAZ MUROWANE SZACHTÓW</p> <p>SCIANY DEMONTOWALNE</p> <p>NAWIEWNIK OKIENNY</p> <p>ROLETA ZEWNĘTRZNA (PARTER)</p> <p>NUMER POMIESZCZENIA</p> <p>BALUSTRADA SZKLANA / STALOWA</p>	<p>GRZEJNIK ŚCIENNY</p> <p>PIONY INSTALACYJNE:</p> <p>kuchnia</p> <p>łazienka</p> <p>okap kuchenny</p> <p>PION KANALIZACJI</p> <p>JEDNOSTKA ZEWN. KLIMATYZACJI</p> <p>- PROP. LOKALIZACJA</p> <p>ZAWOR CZERPALNY</p> <p>W OGRODZIE</p> <p>WPUST ODWODNIENIOWY</p>	<p>TABLICE/ ROZDZIELNICE EL.</p> <p>WIDEODOMFON</p> <p>ŁĄCZNIK JEDNOBIEGUNOWY</p> <p>ŁĄCZNIK JEDNOBIEGUNOWY IP44</p> <p>ŁĄCZNIK DWUBIEGUNOWY</p> <p>ŁĄCZNIK DWUBIEGUNOWY IP44</p> <p>ŁĄCZNIK SCHODOWY</p> <p>ŁĄCZNIK KRZYŻOWY</p>	<p>WPUST OŚWIETLENIOWY SUFITOWY</p> <p>WPUST OŚWIETLENIOWY NAŚCIENNY</p> <p>WPUST OŚWIETLENIOWY NAŚCIENNY IPP44</p> <p>2x GNIAZDO 1-FAZ POJ. WE WSP. RAMCE</p> <p>GNIAZDO DO ZAS. ŁODÓWKI</p> <p>GNIAZDO DO ZAS. OKAPU</p> <p>GNIAZDO DO ZAS. PIEKARNIKA</p> <p>WPUST EL. 3-FAZ NA PŁYTĘ GRZEWCZĄ</p>	<p>GNIAZDO DO ZAS. ZMYWARKI</p> <p>GNIAZDO 1-FAZ IP44 POJEDYNCZE</p> <p>2x GNIAZDO 1-FAZ IP44 POJ. WE WSP. RAMCE</p> <p>GNIAZDO 1-FAZ IP44 POJ. TARASOWE</p> <p>STEROWANE ŁĄCZNIKIEM WEWNĘTRZNYM</p> <p>GNIAZDO RJ45</p> <p>GNIAZDO TELEWIZJI KABLOWEJ I SAT.</p> <p>GNIAZDO DO JEDNOSTKI ZEWNĘTRZNEJ KLIMATYZACJI</p> <p>STROPODACH ZIELONY NA PŁYTC GARAŻU</p>	<p>OKNO BALKONOWE</p> <p>OKNO Z PARAPETEM</p> <p>hp</p> <p>hp(fix)</p> <p>S - SZEROKOŚĆ OKNA PODANA W ŚWIETLE MURU</p> <p>H - WYSOKOŚĆ OKNA PODANA W ŚWIETLE MURU</p> <p>hp - POZIOM PARAPETU</p> <p>hp(fix) - DOLNY POZIOM SKRZYDŁA OTWIERALNEGO (POZIOM PARAPETU ZESTAWU OKIENNEGO)</p>	<p>KARTA KATALOGOWA JEST ZAŁĄCZNIEM DO UMOWY</p> <p>Na zasadach określonych w Rozporządzeniu Ministra Transportu, Budownictwa i Gospodarki Morskiej z dnia 25 kwietnia 2012 roku w sprawie szczegółowego zakresu i formy projektu budowlanego (Dz. U. z 2012 r., poz. 462), to jest w oparciu o Polską Normę PN-ISO 9836:2015-12, przy czym pomiaru dokonuje się na poziomie podłogi z dokładnością do 0,01m² (jedna setna metra kwadratowego), w mieszkaniu w stanie całkowicie wykończonym, a więc z tynkami.</p> <p>Wymiary, powierzchnie oraz rozmieszczenie instalacji (elektryczne, sanitarne) mogą ulec nieznacznym zmianom. Instalacje oraz urządzenia elektryczne, sanitarne i drzwi wewnętrzne nie stanowią wyposażenia lokali. Przedstawiono przykładowe rozmieszczenie urządzeń sanitarnych i kuchennych. Podłoga pod posadzki wykonane ze szlichty. Na warstwy wykończeniowe podłóg przewidziano 2 cm. Zabrania się ingerencji w elementy nośne budynku oraz szachty instalacyjne.</p>
---	---	---	---	--	---	--