


KÖPERNIKA 71

nr A/2/2

Powierzchnia 119,38 m²

Piętro 2

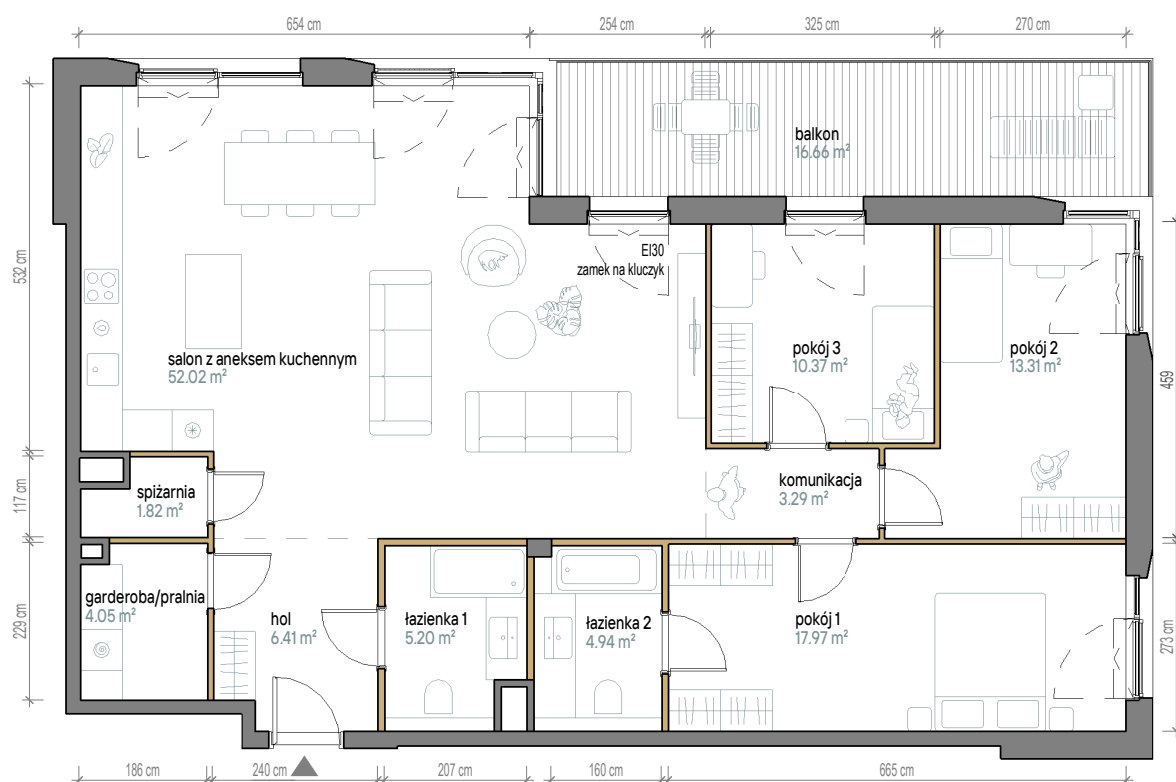


Aranżacja apartamentu jest przykładowa. Powierzchnia ogrodów i tarasów jest orientacyjna i może ulec zmianie.

Skala 1:100

Powierzchnia użytkowa

Salon z Aneksem	52.02 m ²
Pokój 1	17.97 m ²
Pokój 2	13.31 m ²
Pokój 3	10.37 m ²
Łazienka 1	5.2 m ²
Łazienka 2	4.94 m ²
Garderoba/Pralnia	4.05 m ²
Spizarnia	1.82 m ²
Komunikacja	3.29 m ²
Hol	6.41 m ²
Razem	119.38 m²
+Balkon	16.66 m ²

Rzut kondygnacji

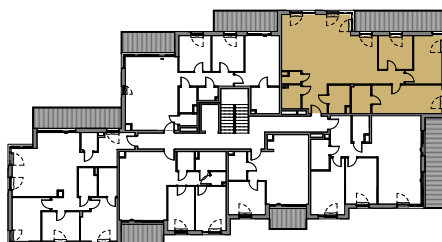

Plan osiedla

