

Murapol Trzy Lipki

Bielsko-Biała | ul. Muszłowa

mieszkanie **4.A.2.05**

piętro 2

budynek 4

1. przedpokój 6,52 m²

2. salon z aneksem kuch. 17,34 m²


3. łazienka 3,67 m²

4. sypialnia 12,88 m²

5. garderoba 9,10 m²

metraż **49,51 m²**

balkon 3,75 m²

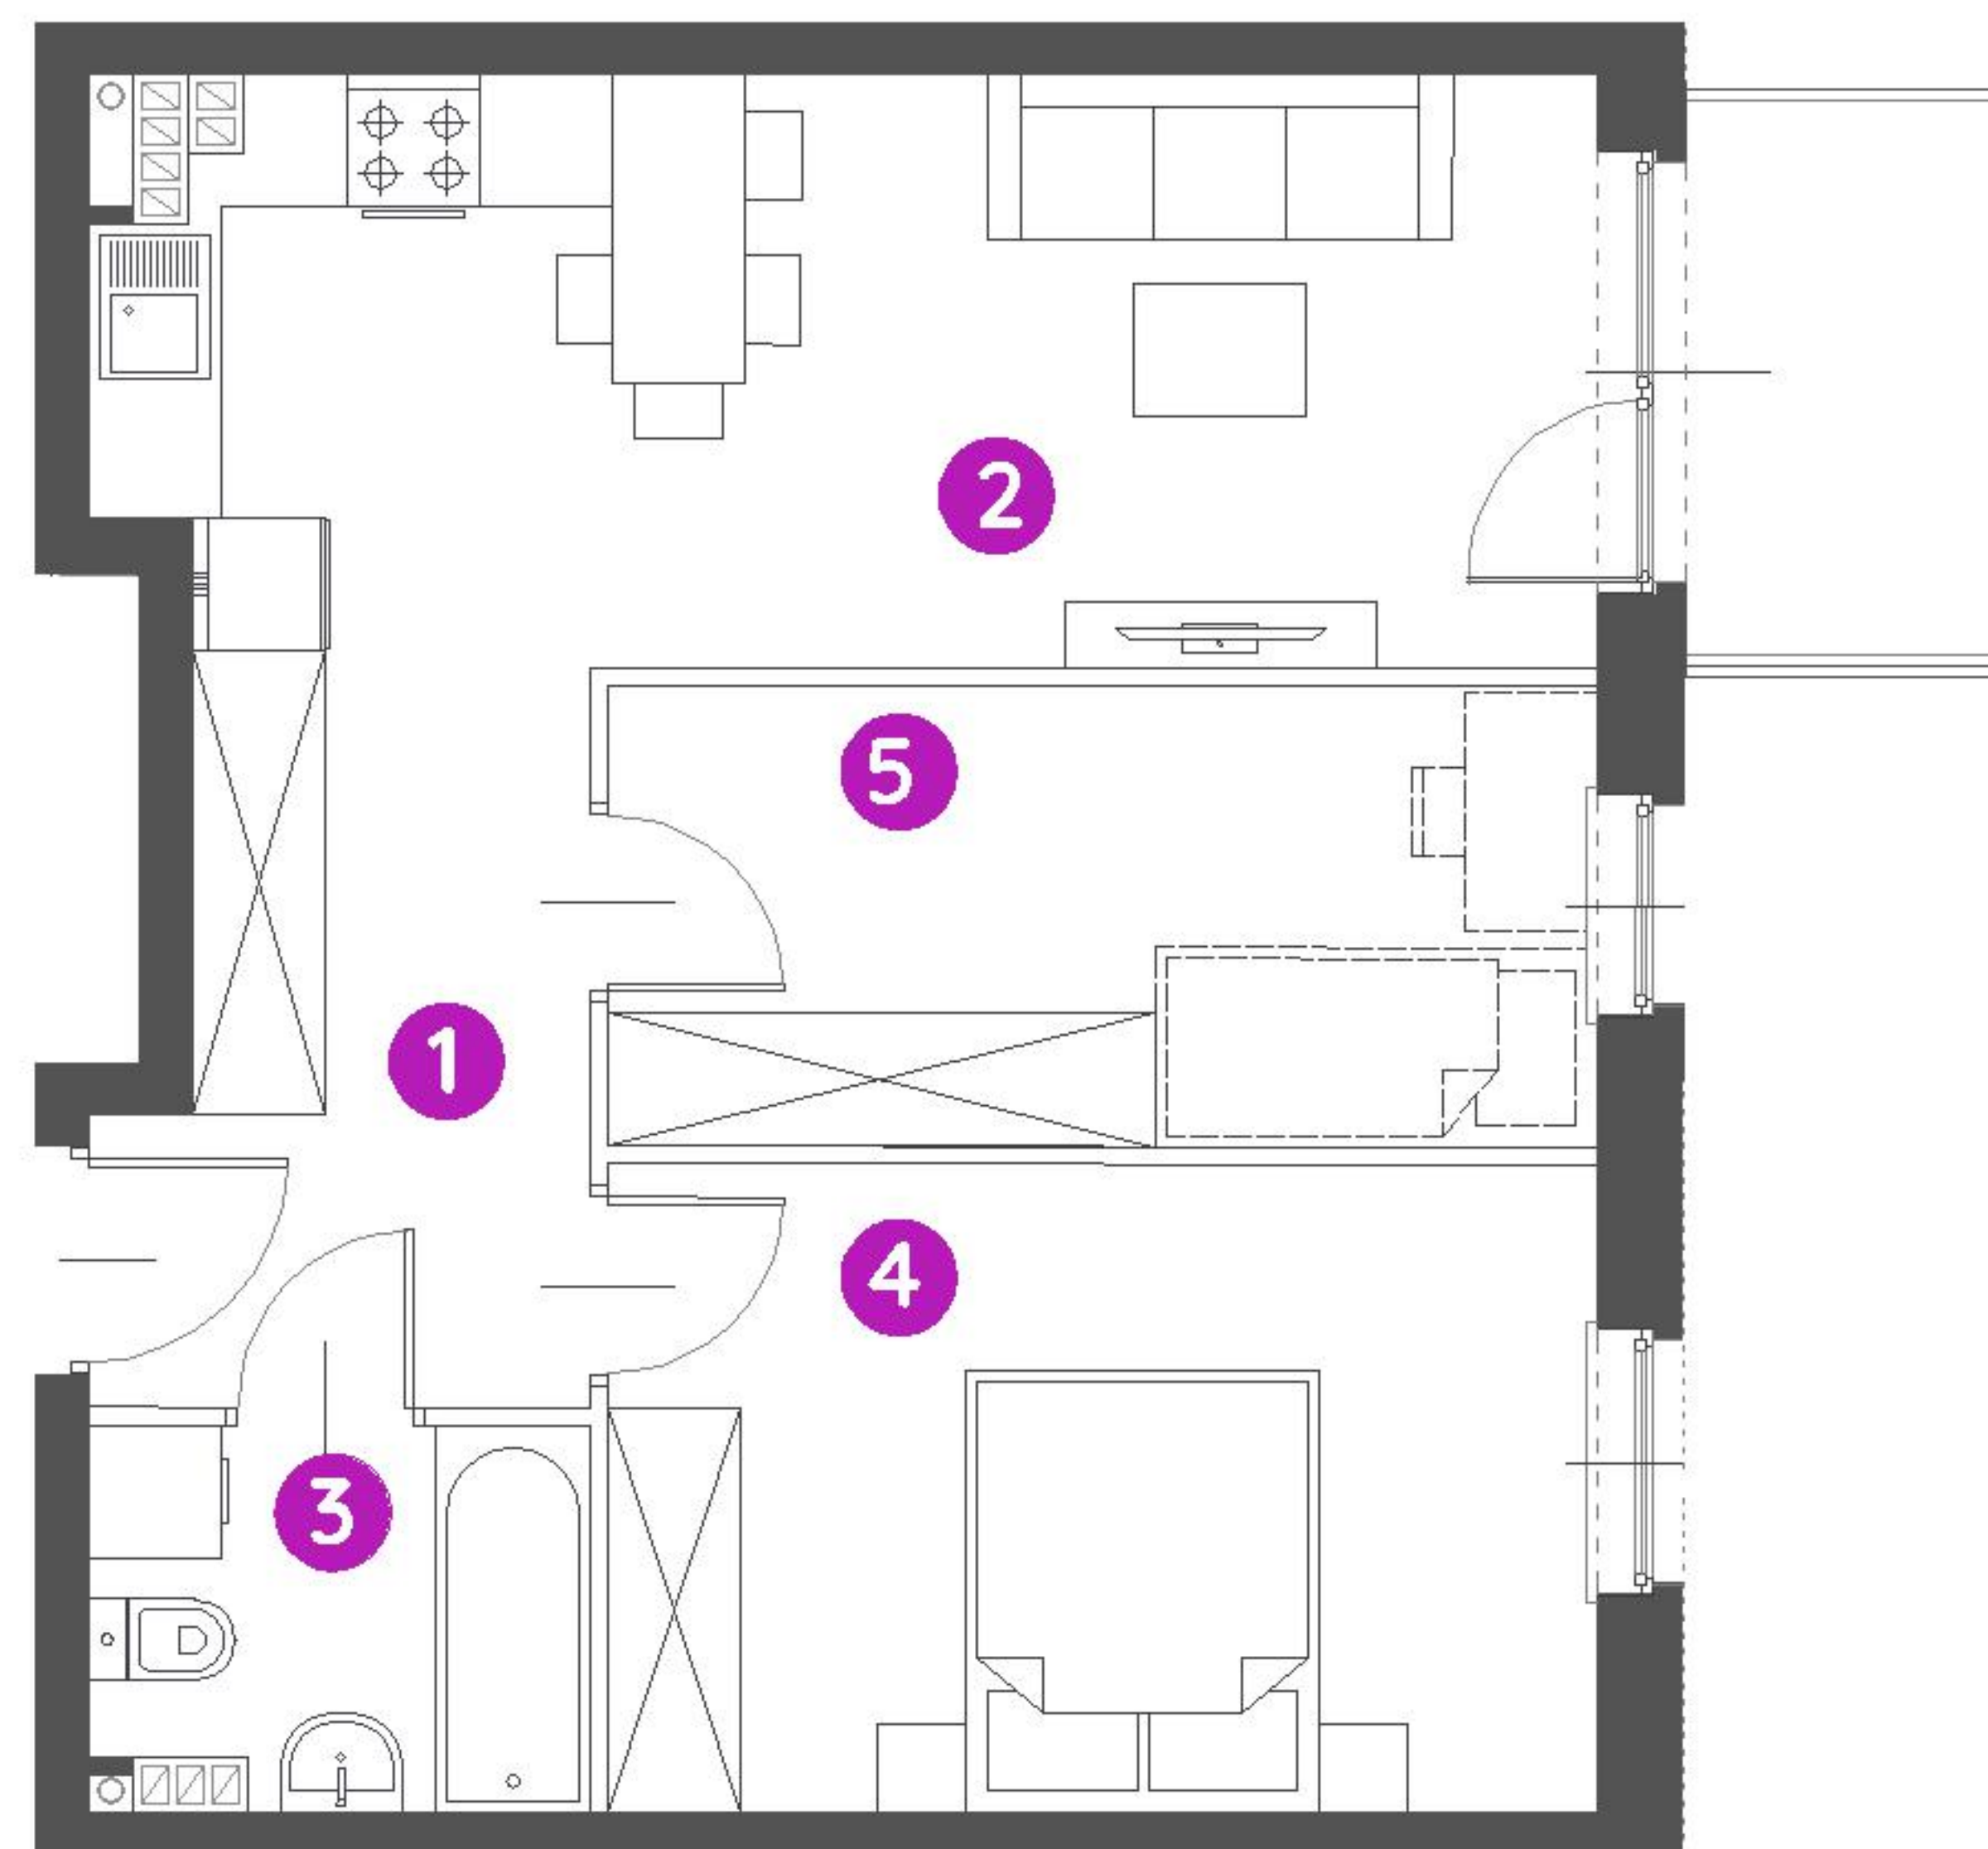

0 1 2 5m

Podziałka podana z tolerancją +/- 5%

Aranżacja mieszkania ma charakter poglądowy.



Biuro Sprzedaży: Bielsko-Biała, ul. Muszłowa 25 - T: 000 000 000, M: bielsko-biala@murapol.pl. Centrala: Bielsko-Biała, ul. Dworkowa 4, T: 33 819 33 33, M: sekretariat@murapol.pl, murapol.pl

UWAGA: Powierzchnia liczona wg PN-ISO 9836:2015-12. Na etapie projektu wykonawczego i realizacji obiektu mogą wystąpić korekty w powierzchni lokali i układzie ścian, powierzchnia liczona w stanie wykończonym.

Do obliczeń przyjęto 1,5 cm tynku.