


KARTA MIESZKANIA
B/3/31

PIĘTRO III		
MIESZKANIE DWUPOKOJOWE B/3/31		
NUMER POMIESZCZENIA	NAZWA POMIESZCZENIA	POWIERZCHNIA (m ²)
B/3/31/1	PRZEDPOKÓJ	5,48
B/3/31/2	ŁAZIENKA	3,78
B/3/31/3	POKÓJ (z aneksem kuchennym)	16,30
B/3/31/4	POKÓJ	13,56
SUMA POWIERZCHNI		39,12
POWIERZCHNIA BALKONU		4,50

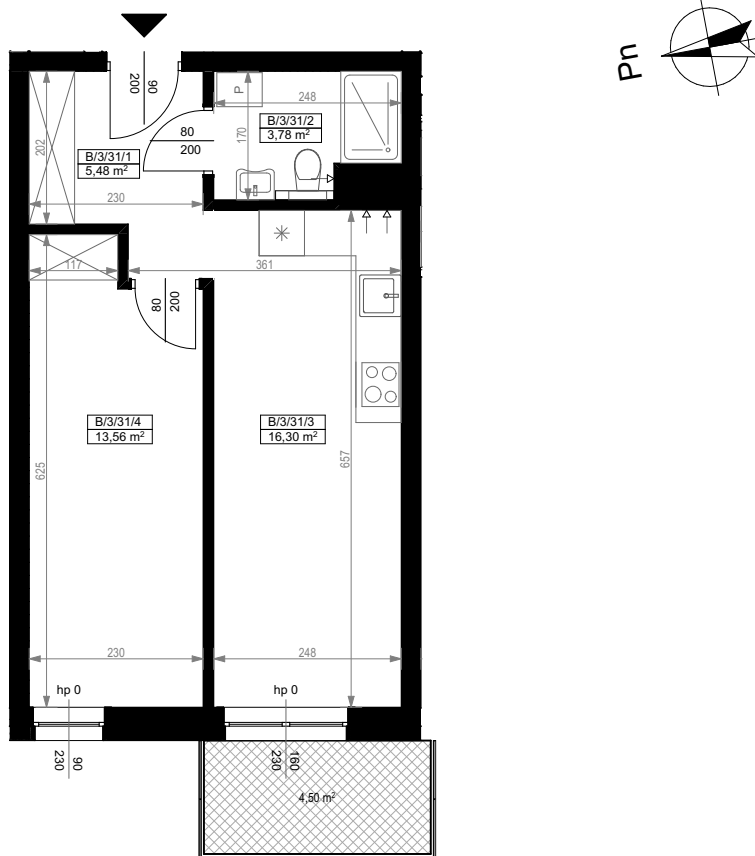

0 1 2 3 4 5 [m]

SKALA PODAWANA Z TOLERANCJĄ +/- 5%

Skala 1:100

ARANŻACJA LOKALU JEST POGLĄDOWA, STANOWI PRZYKŁADOWY MODEL FUNKCJONALNOŚCI I NIE STANOWI OFERTY W ROZUMIENIU KC.



SCHEMAT ROZMIESZCZENIA LOKALI MIESZKALNYCH
PIĘTRO III