



REZYDENCJA  
CENTRUM

Apartament

6




Liczba pokoi

3

Piętro

1

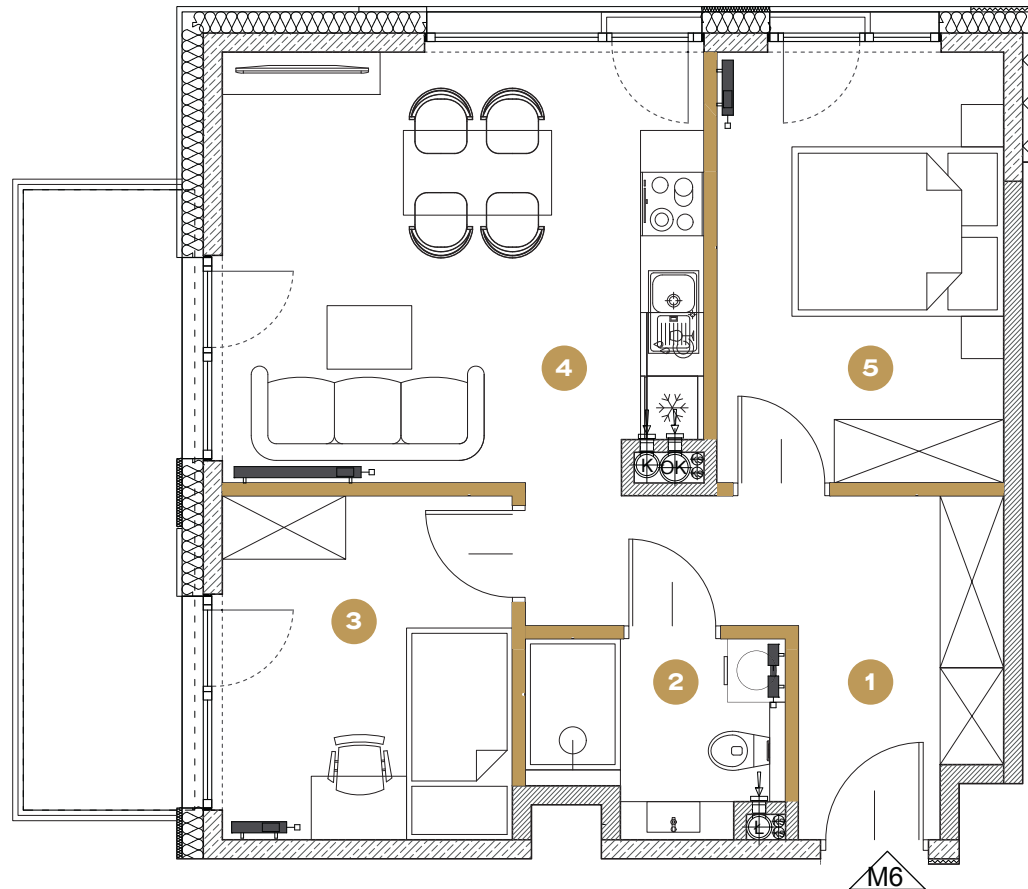

■ Ściany działowe

Skala 1:71

0m 1 2 3 4

Powierzchnie pomieszczeń zgodne z Polską Normą PN - ISO 9836: 2022:07.  
Niniejsza karta katalogowa przedstawia przykładową aranżację mieszkania.

Powierzchnia do rozliczenia ceny

**52,75 m<sup>2</sup>**

Powierzchnia użytkowa

**50,36 m<sup>2</sup>**


#### Piętro 1

1. Przedpokój	8.82 m <sup>2</sup>
2. Łazienka	3.91 m <sup>2</sup>
3. Pokój	8.73 m <sup>2</sup>
4. Salon z aneksem kuch.	18.07 m <sup>2</sup>
5. Pokój	10.83 m <sup>2</sup>

Powierzchnia pod ściankami działowymi 2.39 m<sup>2</sup>

Balkon 8.70 m<sup>2</sup>

Umiejscowienie apartamentu na kondygnacji

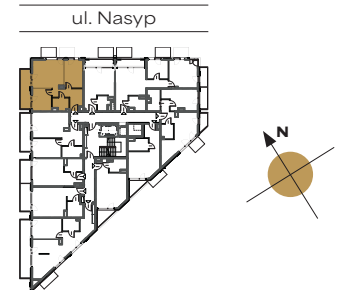

#### Biuro sprzedaży

Parking przy Gliwickim  
Centrum Handlowym

wejście od ul. Dworcowej

[gliwice@trustinvestment.pl](mailto:gliwice@trustinvestment.pl)

+48 600 700 603

[www.rezydencjacentrum.pl](http://www.rezydencjacentrum.pl)