

lokal 2.A.0.09
35,32 m²

parter

budynek 2





**Murapol
Trzy Lipki**

Bielsko-Biała | ul. Muszłowa

Powierzchnia projektowa:

1. przedpokój	4,61 m ²
2. salon z aneksem kuch.	15,92 m ²
3. łazienka	4,67 m ²
4. sypialnia	9,94 m ²
metraż	35,14 m ²

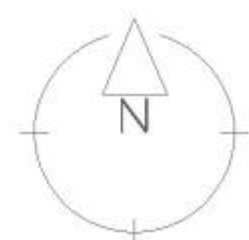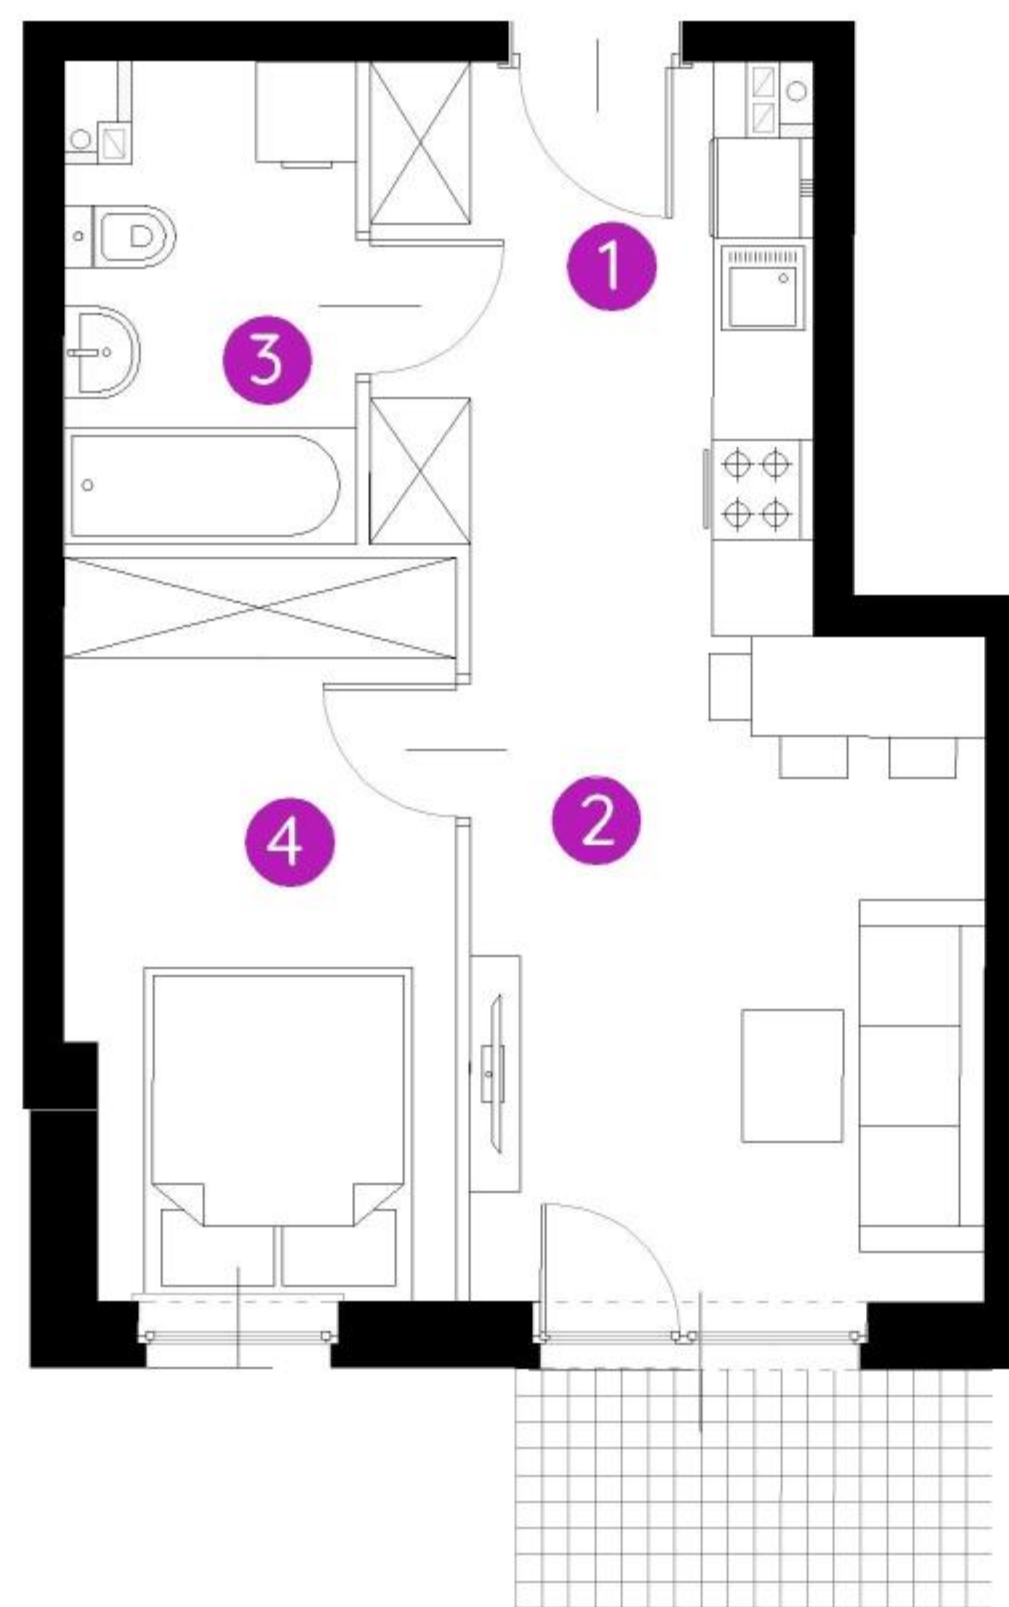

0 1 2 5m

Podziałka podana z tolerancją +/- 5%

Powierzchnia powykonawcza po obrysie lokalu: **35,32 m²**

Schemat kondygnacji

